


# GSR – GAZODUC SUISSE ROMAND

G 100 Bex/Monthey – Les Grangettes

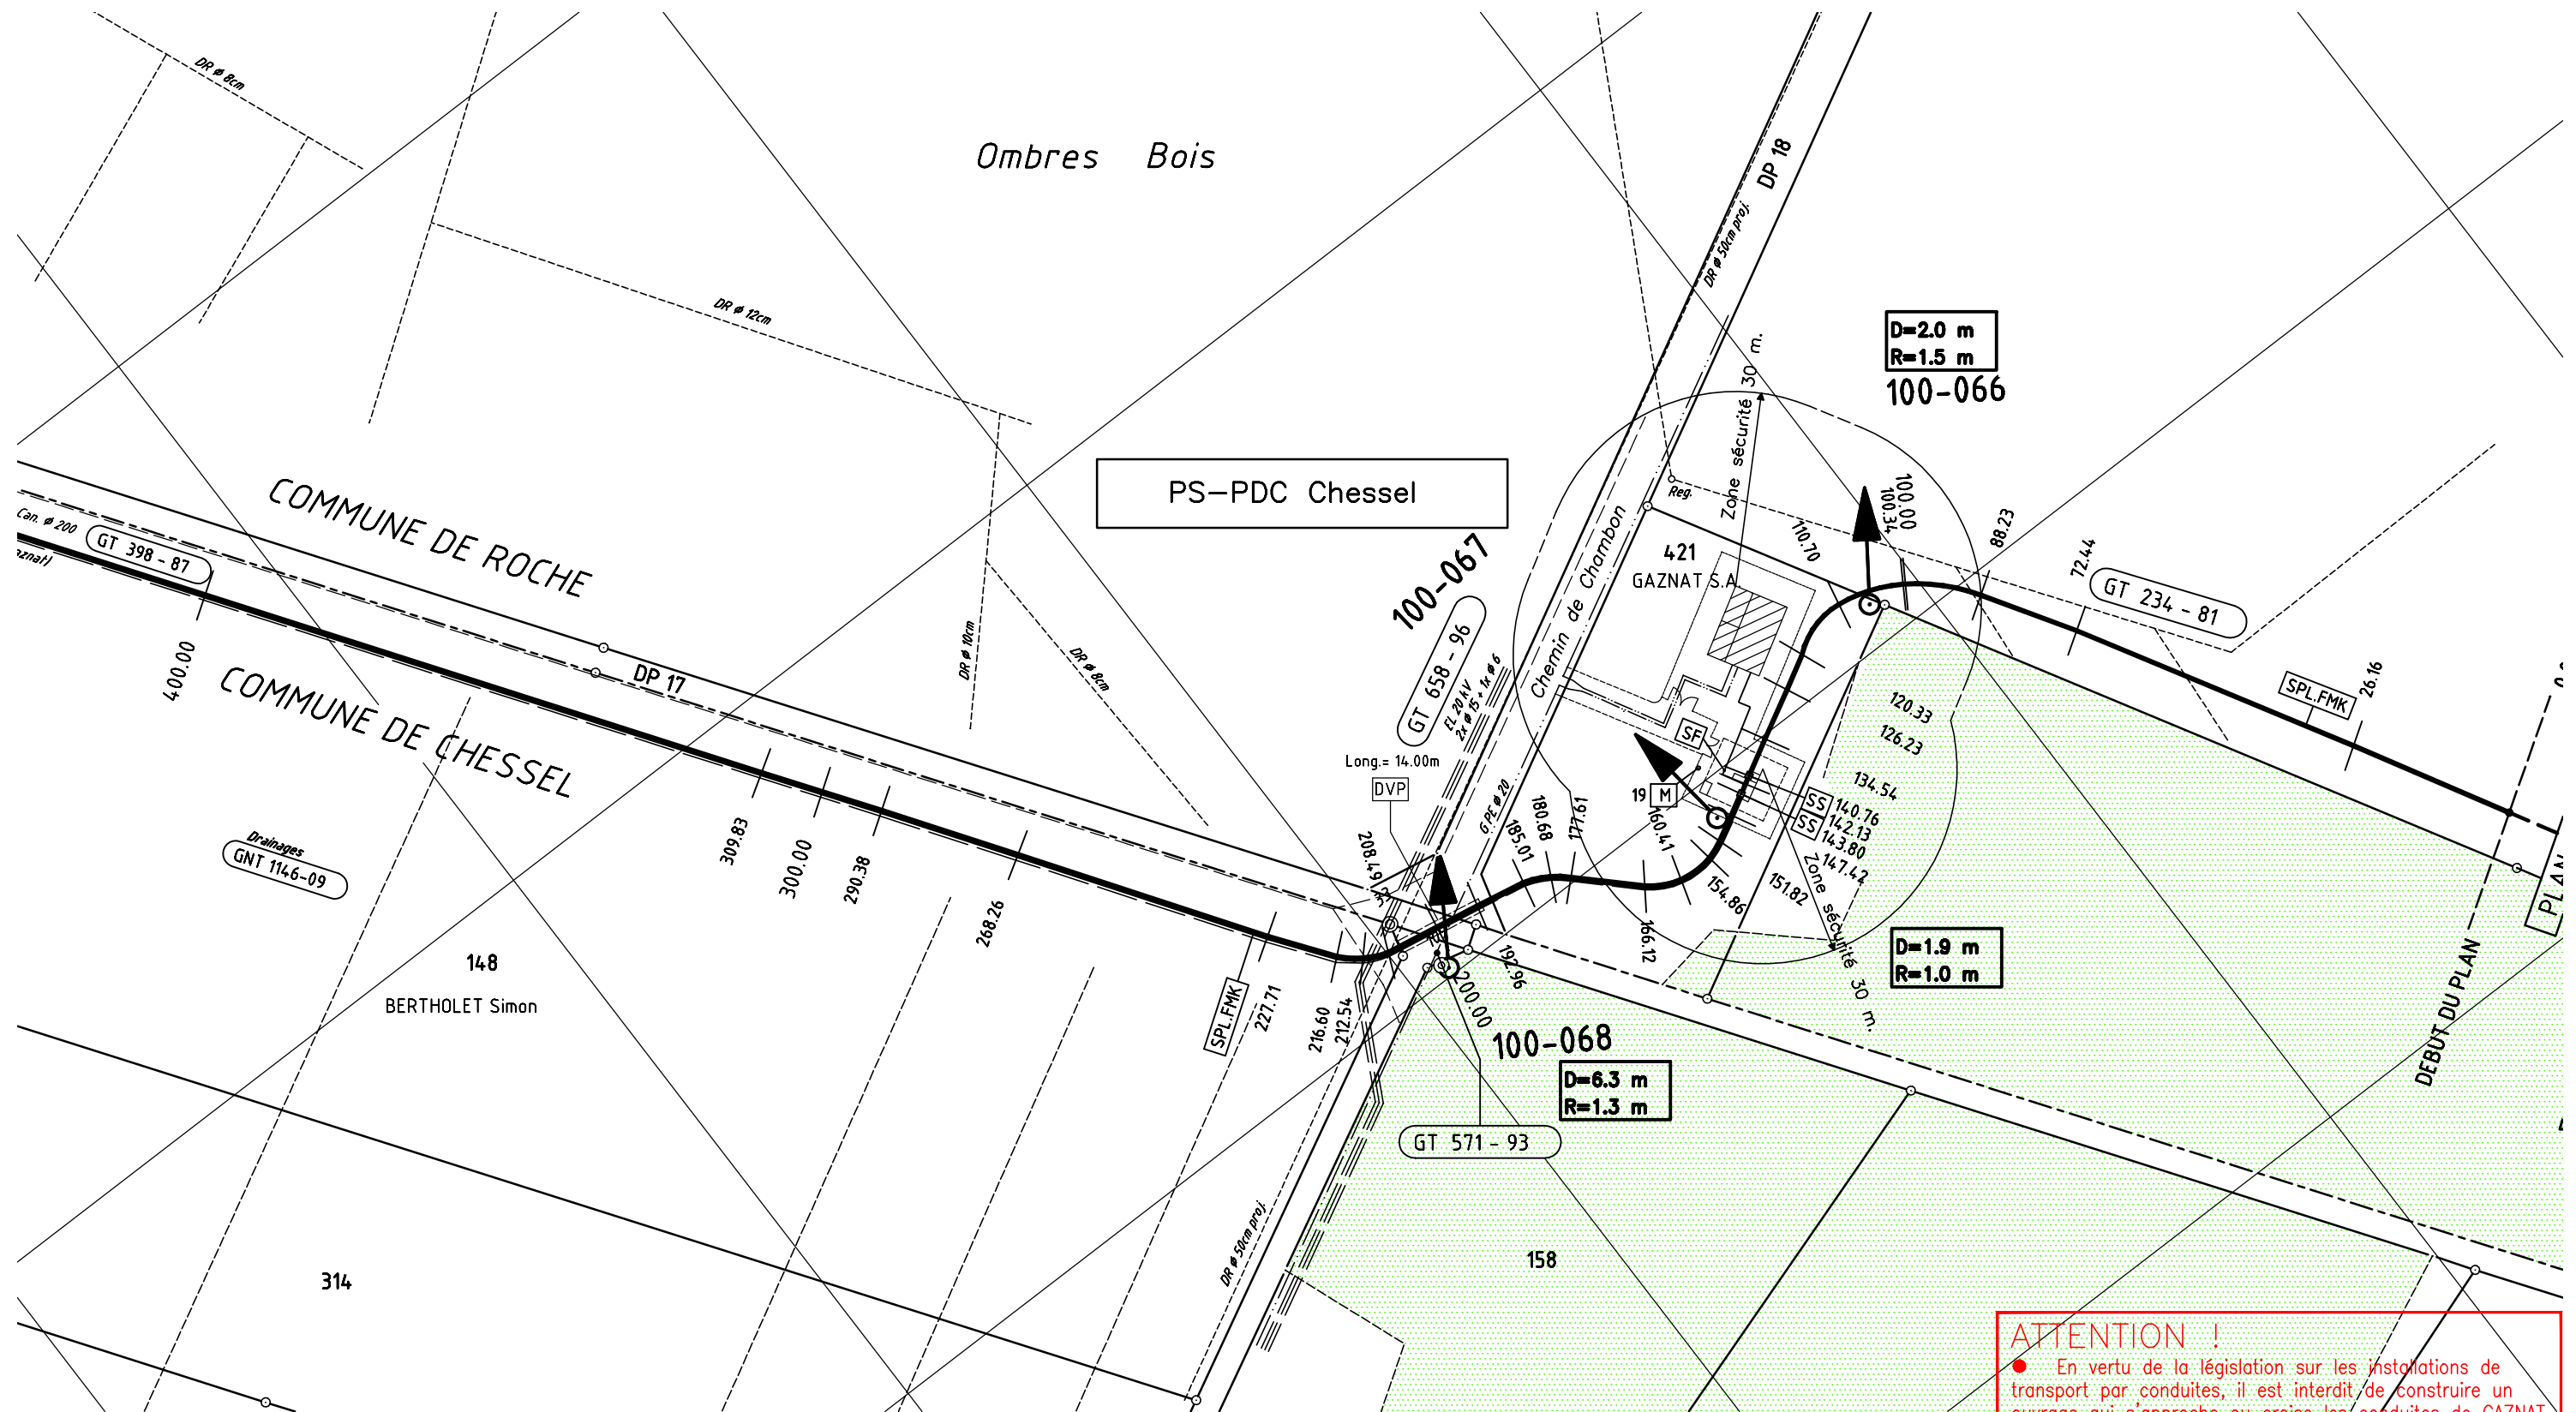

**ATTENTION !**

- En vertu de la législation sur les installations de transport par conduites, il est interdit de construire un ouvrage qui s'approche ou croise les conduites de GAZNAT sans avoir préalablement déposé une demande d'autorisation auprès de l'Inspection fédérale des pipelines, case postale 594, 8304 Wallisellen, ou directement auprès de GAZNAT SA, case postale, 1860 Aigle.
- L'exactitude des plans quant aux conduites qui y sont reportées n'est pas garantie. GAZNAT est disposée à piquer ses conduites sur le terrain.



**Gaznat SA**  
 Zone industrielle 1  
 Case postale  
 1860 AIGLE

T +41 (0)58 274 04 64  
 F +41 (0)58 274 04 66  
 www.gaznat.ch

Plan no:	G 100-15
Echelle:	1:1000
Commune(s):	Chessel
Date:	27 mai 2013 / FL

