

COMMUNE DE BULLET  
Extrait du cadastre souterrain  
Commande asitvd n° 999999  
Echelle 1:1000

Réseau d'eau sous pression


Légende

- Conduite d'eau potable
- Raccordement d'eau potable
- Désaffecté
- Projeté
- Borne hydrante
- Vanne

Dossier technique 6006



Source : Géodonnées Etat de Vaud

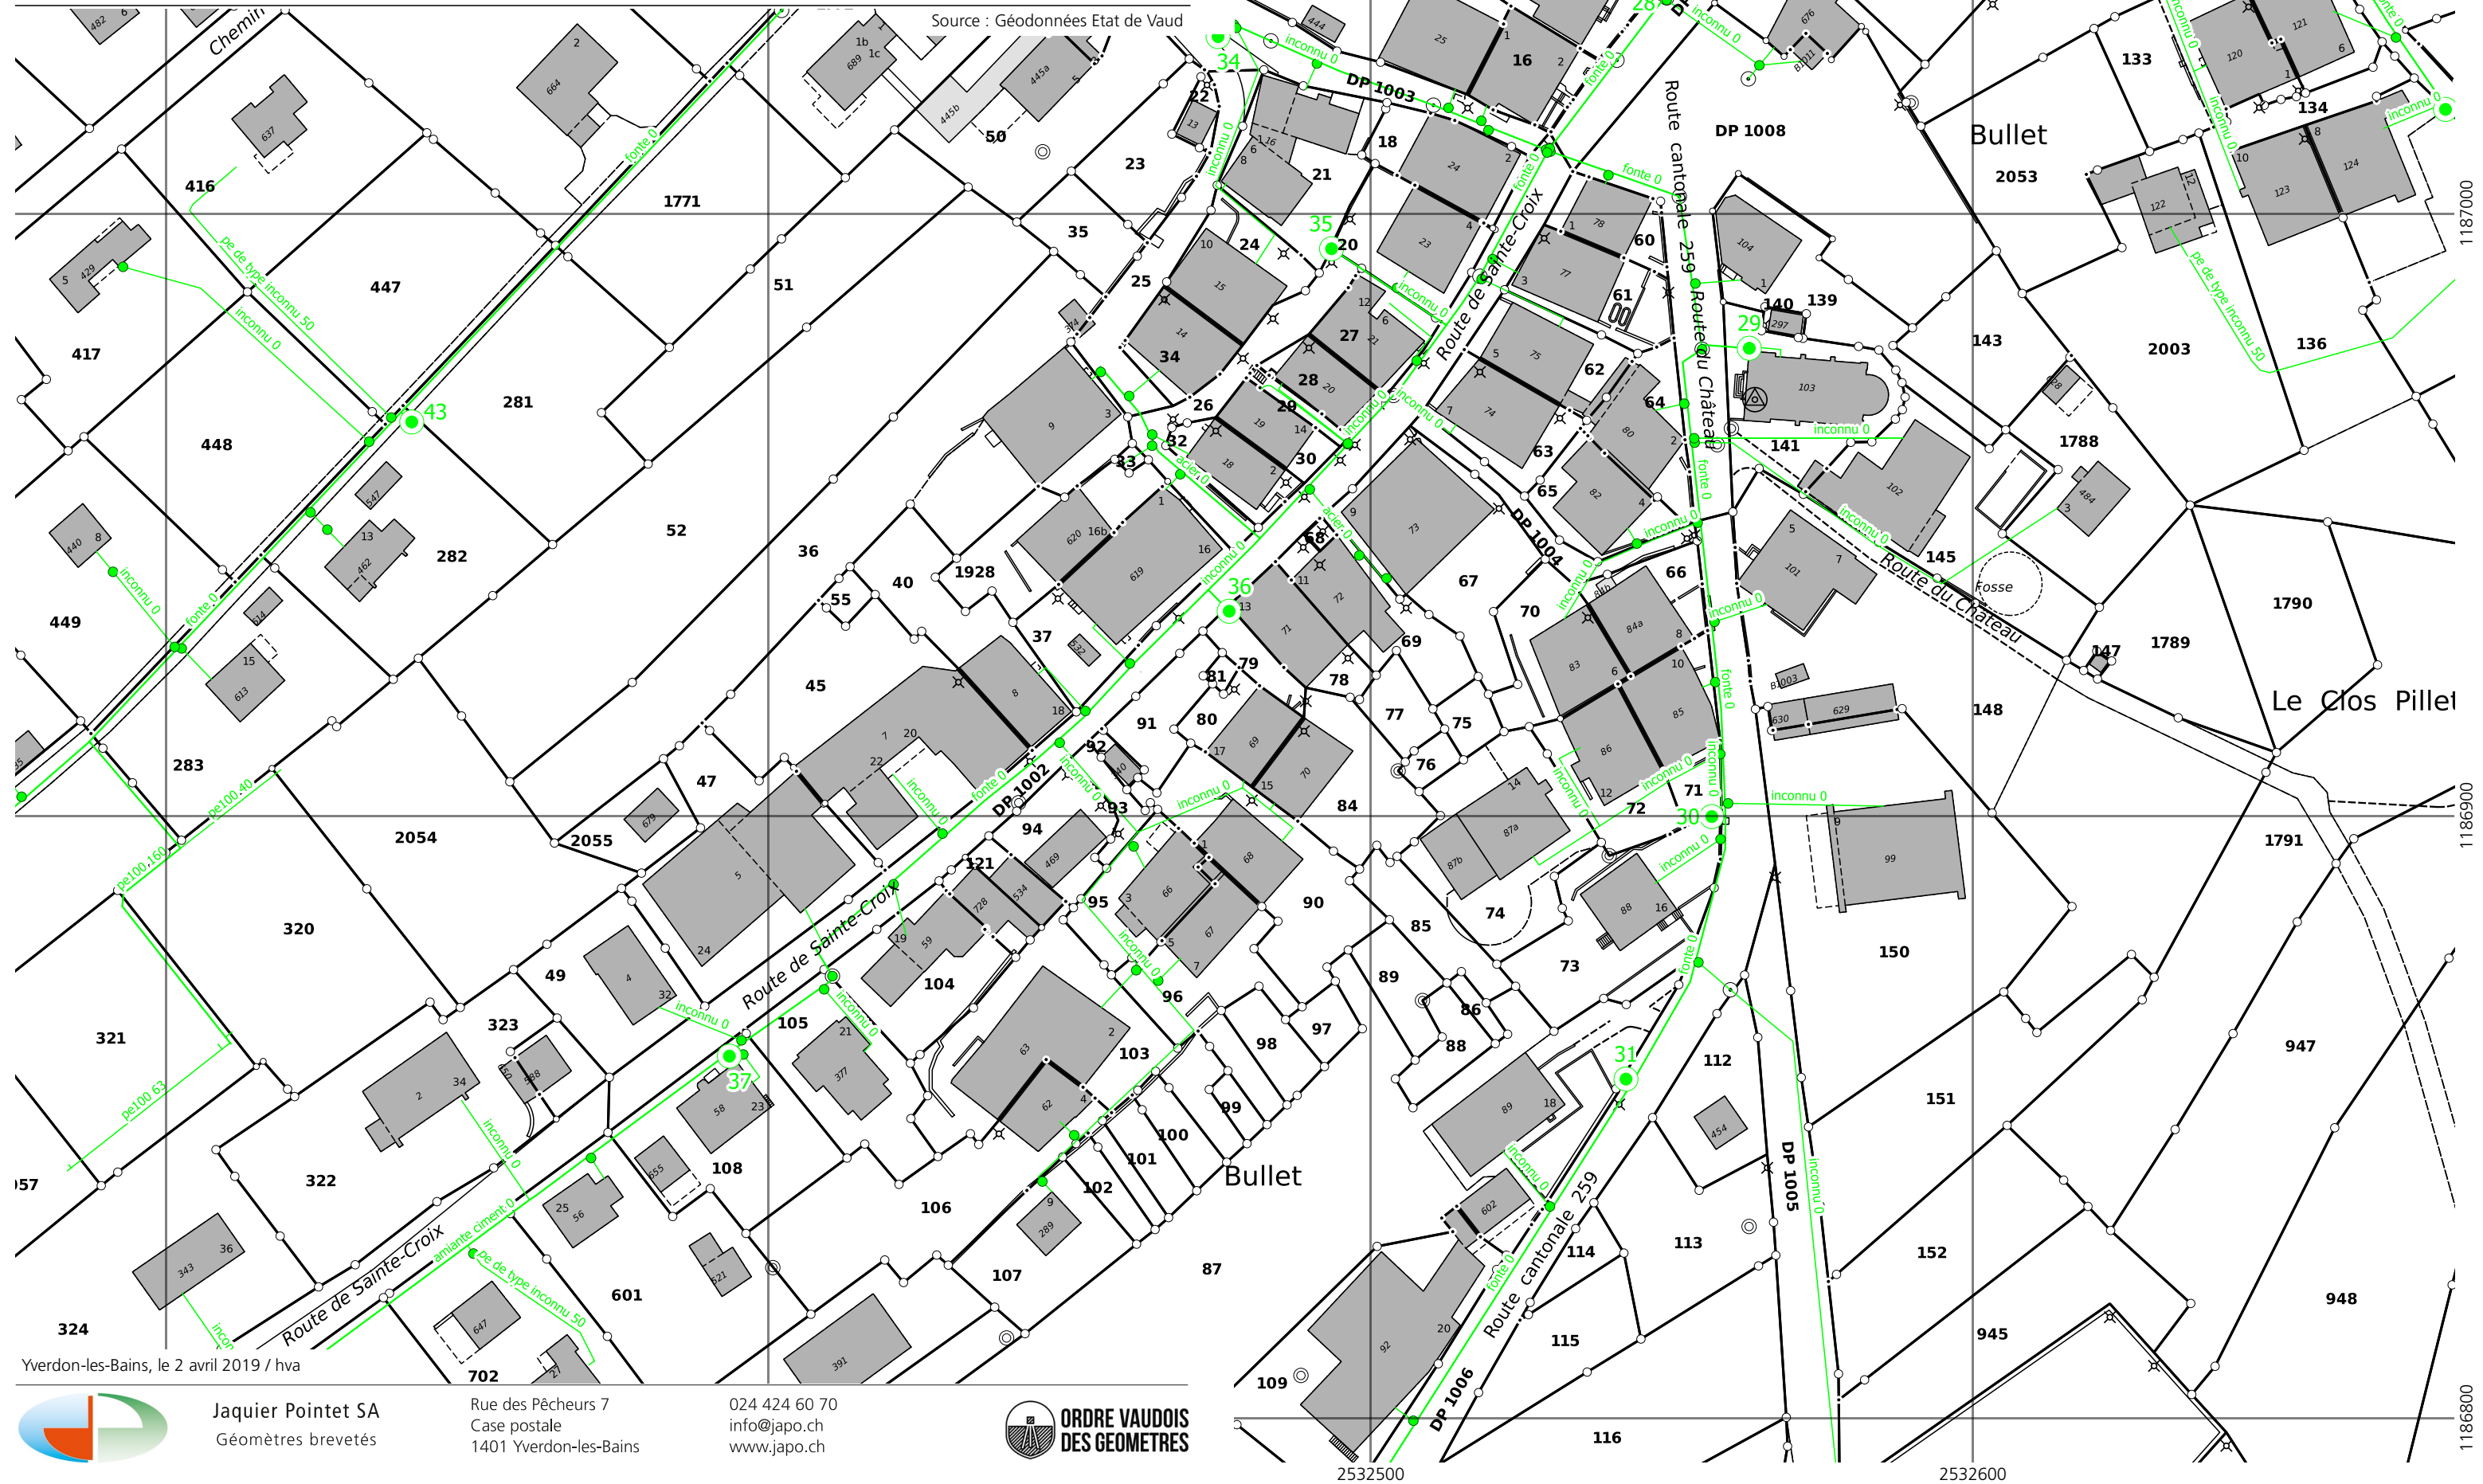

Yverdon-les-Bains, le 2 avril 2019 / hva

1187000  
1186900  
1186800