

COMMUNE DE CHENE-PAQUIER
Extrait du cadastre souterrain
Commande asitvd n° 999999
Echelle 1:500

Réseau d'eau sous pression


Légende

- Conduite d'eau potable
- Raccordement d'eau potable
- - - Désaffecté
- + Projeté
- Borne hydrante
- Vanne

Dossier technique 6020



Source : Géodonnées Etat de Vaud

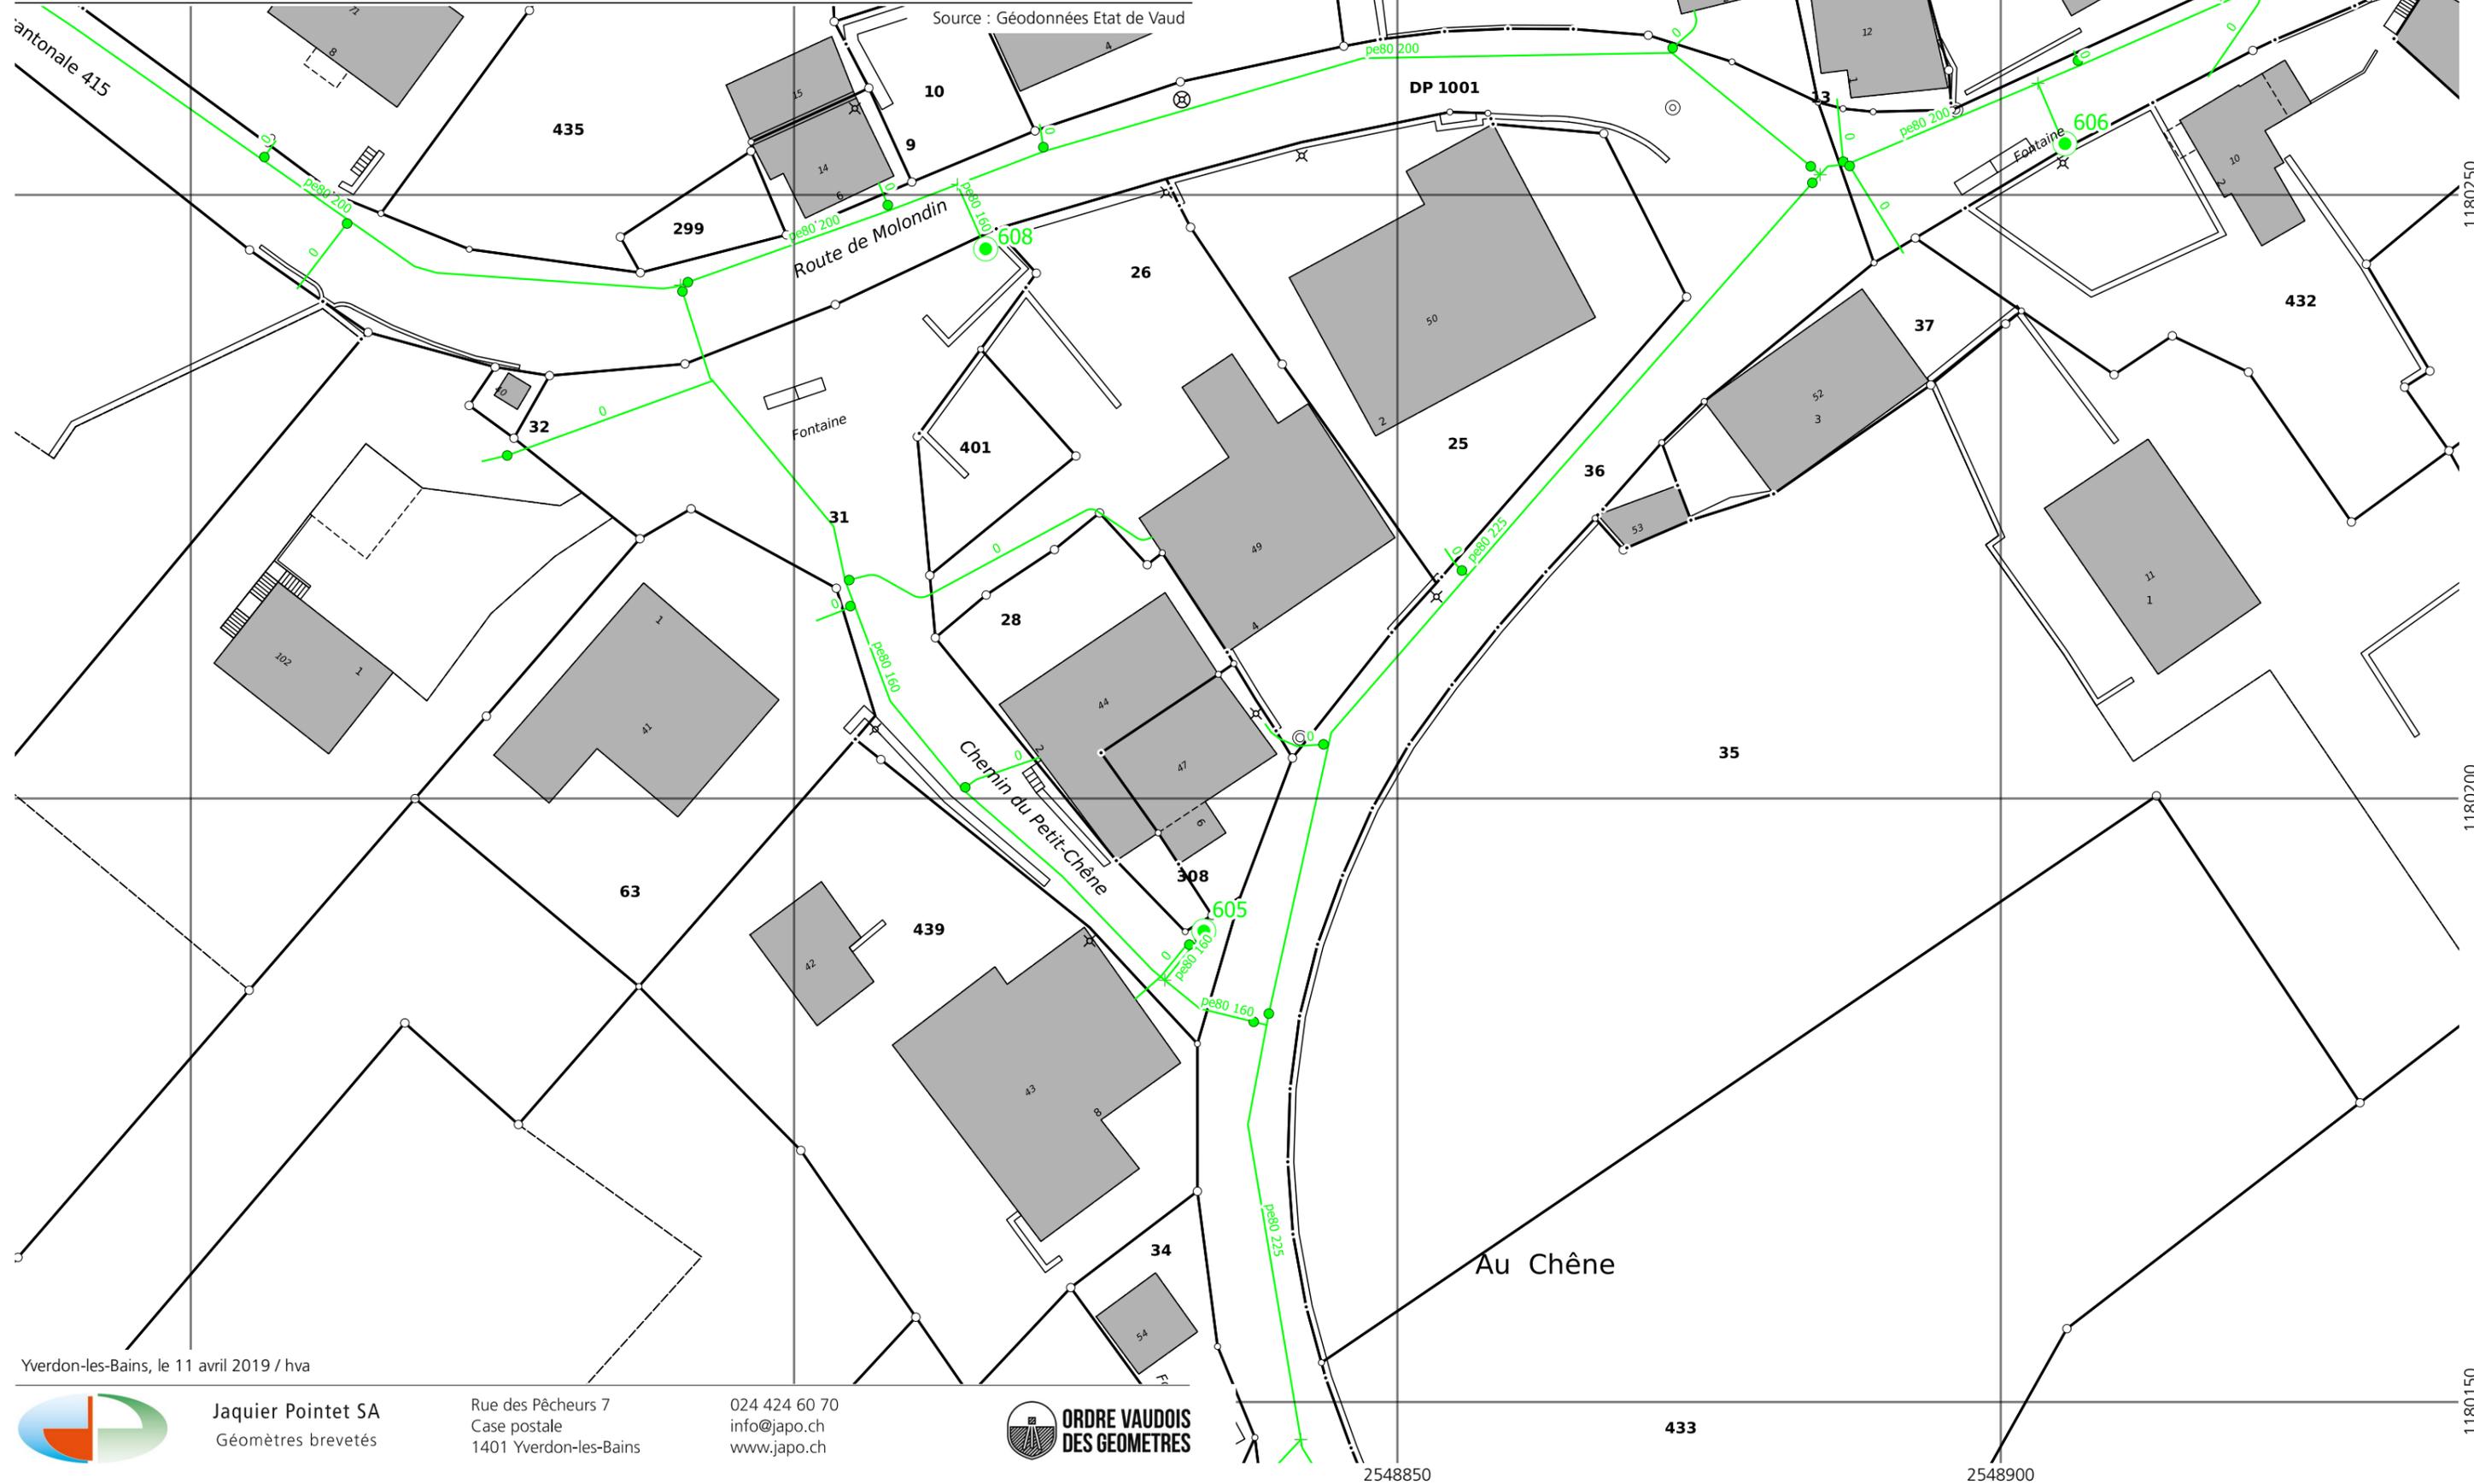

Yverdon-les-Bains, le 11 avril 2019 / hva



Jaquier Pointet SA
Géomètres brevetés

Rue des Pêcheurs 7
Case postale
1401 Yverdon-les-Bains

024 424 60 70
info@japo.ch
www.japo.ch



ORDRE VAUDOIS
DES GEOMETRES

1180150

1180200

1180250

2548850

2548900

433