


















Légende

- | | | | |
|---|----------------------------|---|----------------------------|
|  | Chambre de visite E.C. |  | Collecteur unitaire |
|  | Chambre de visite E.U. |  | Collecteur contenu inconnu |
|  | Chambre de visite unitaire |  | Raccordement E.C. |
|  | Chambre de visite inconnu |  | Raccordement E.U. |
|  | Grille E.C. |  | Raccordement unitaire |
|  | Descente de chéneau |  | Désaffecté |
|  | Collecteur E.C. |  | Projeté |
|  | Collecteur E.U. |  | En charge |

Dossier technique 6012



Source : Géodonnées Etat de Vaud

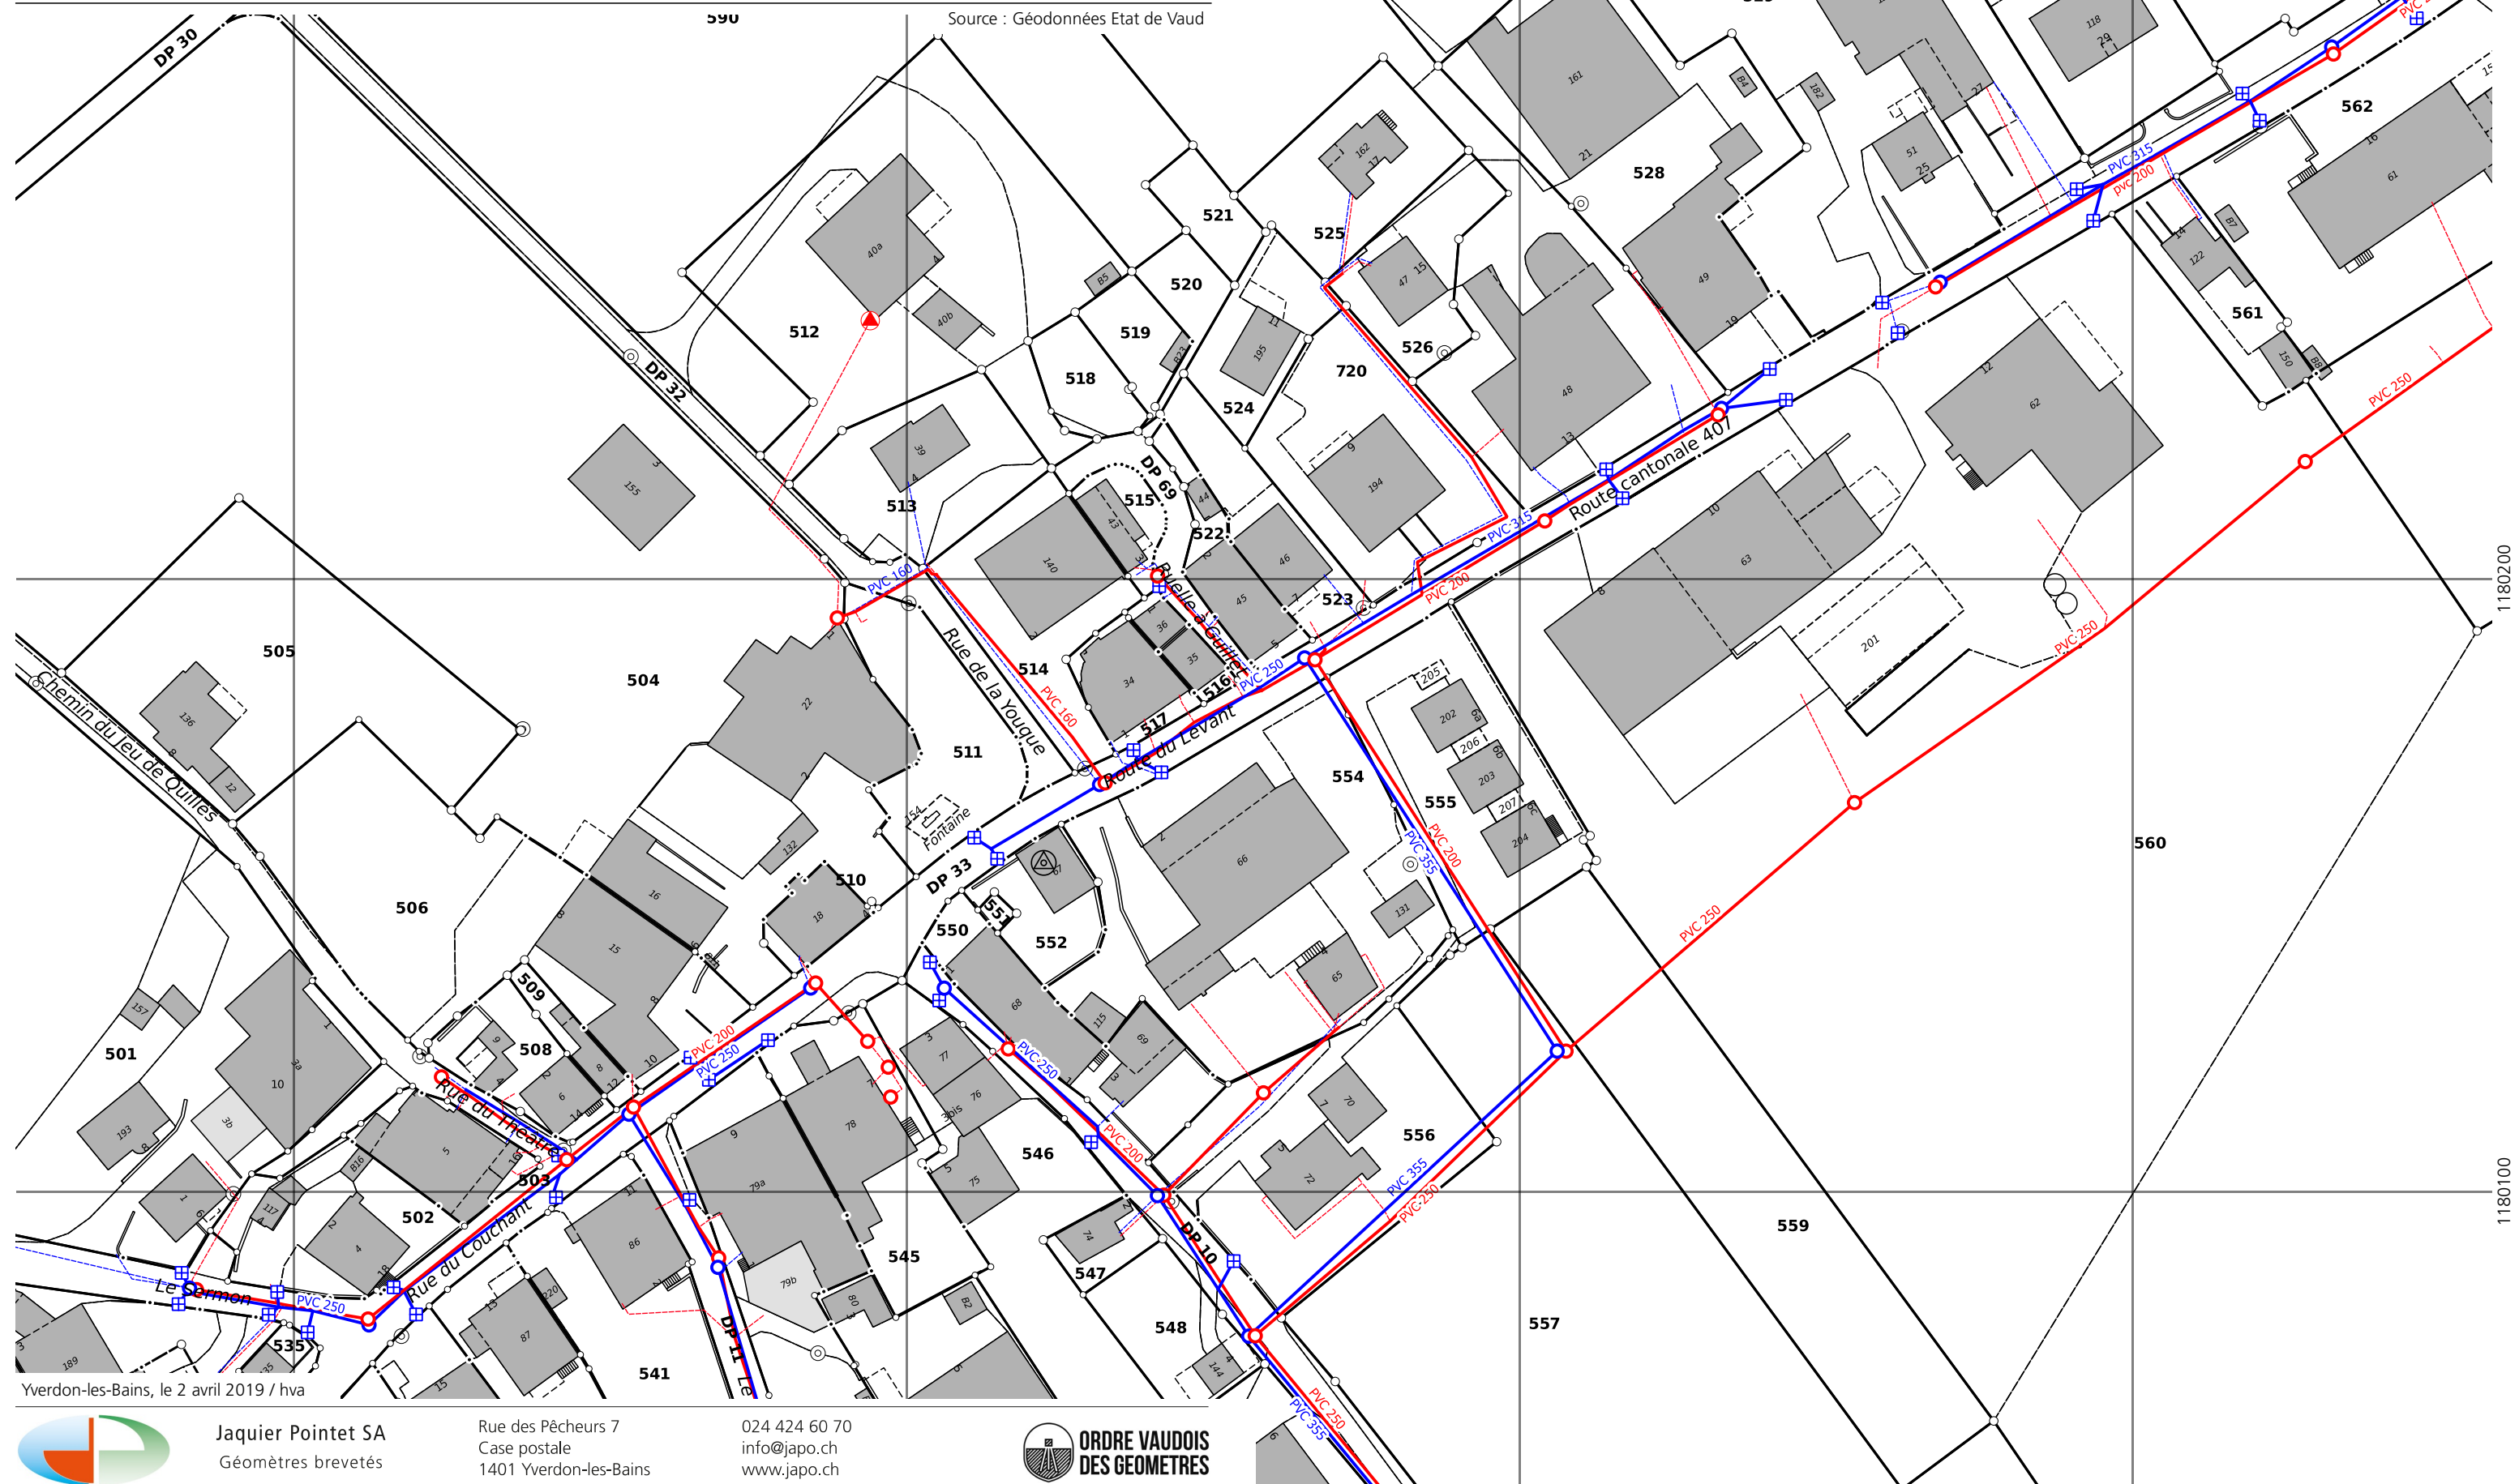

Yverdon-les-Bains, le 2 avril 2019 / hva