

COMMUNE DE DEMORET
 Extrait du cadastre souterrain
 Commande asitvd n° 999999
 Echelle 1:500


Réseau des eaux usées et des eaux claires

Légende

- | | | | |
|--|----------------------------|--|----------------------------|
| | Chambre de visite E.C. | | Collecteur unitaire |
| | Chambre de visite E.U. | | Collecteur contenu inconnu |
| | Chambre de visite unitaire | | Raccordement E.C. |
| | Chambre de visite inconnu | | Raccordement E.U. |
| | Grille E.C. | | Raccordement unitaire |
| | Descente de chéneau | | Désaffecté |
| | Collecteur E.C. | | Projeté |
| | Collecteur E.U. | | En charge |

Dossier technique 6024

Source : Géodonnées Etat de Vaud

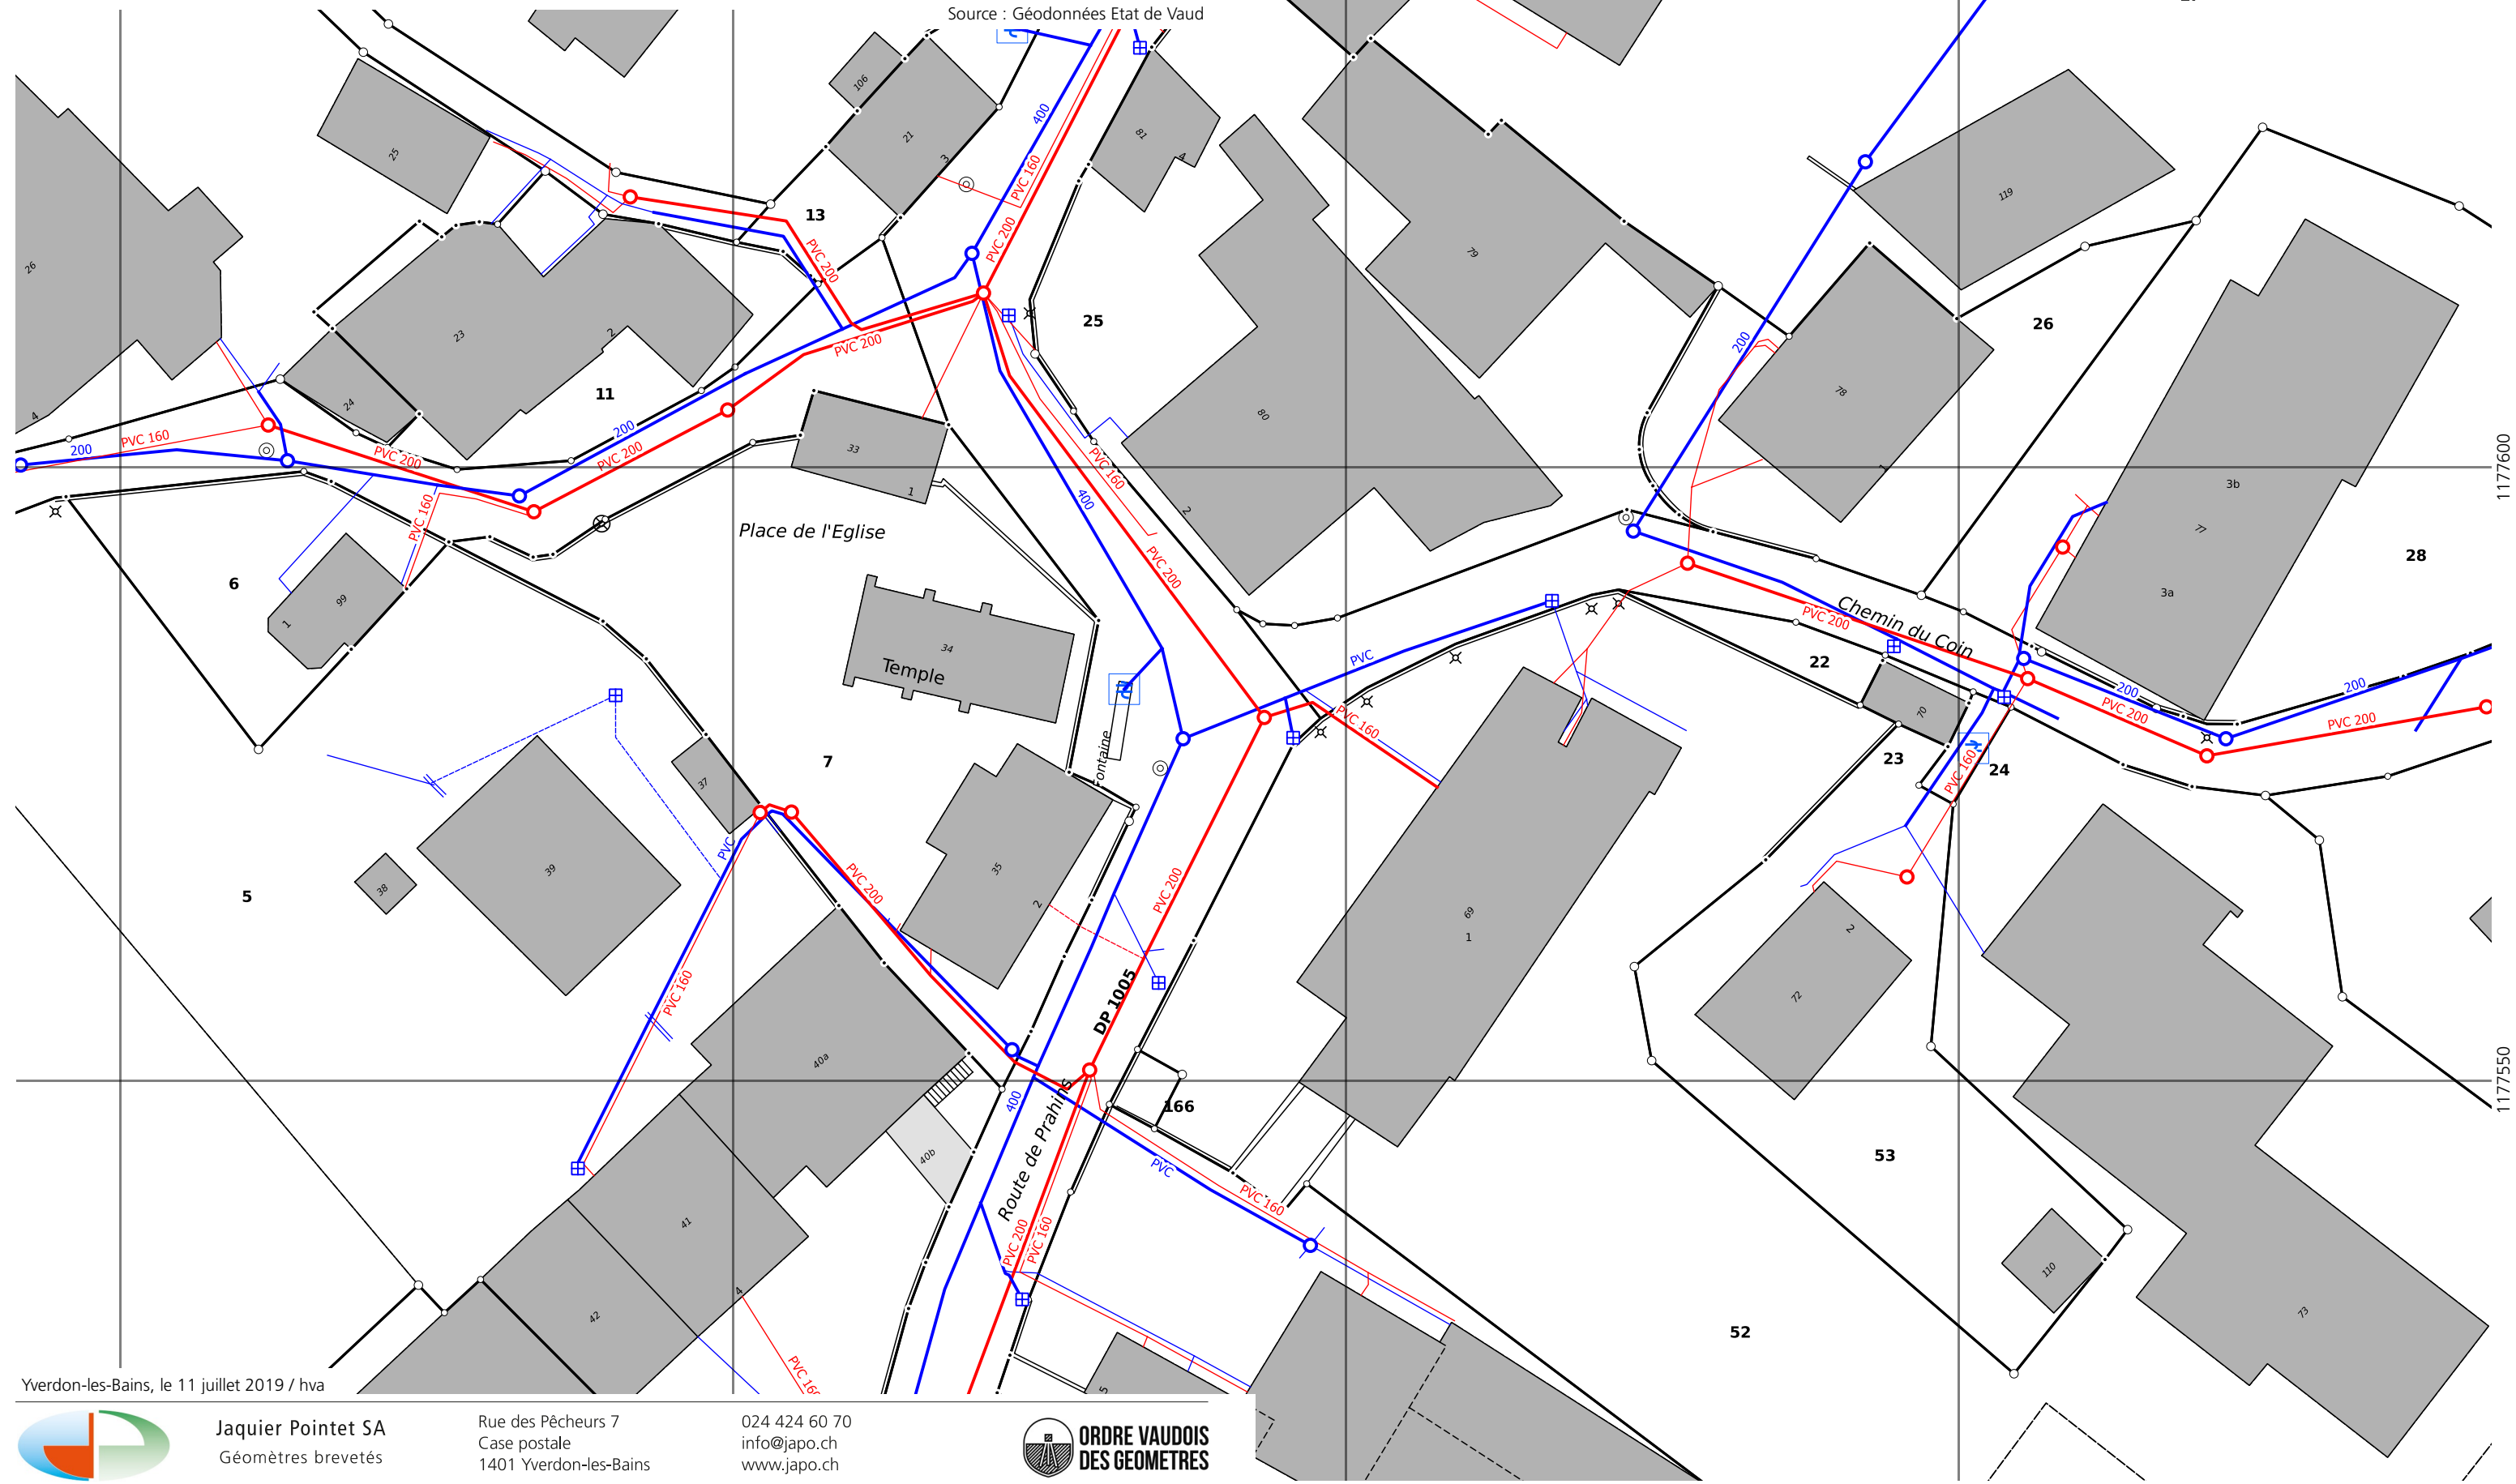

Yverdon-les-Bains, le 11 juillet 2019 / hva



Jaquier Pointet SA
 Géomètres brevetés

Rue des Pêcheurs 7
 Case postale
 1401 Yverdon-les-Bains

024 424 60 70
 info@japo.ch
 www.japo.ch



ORDRE VAUDOIS
 DES GEOMETRES