



# PLAN DE SITUATION

Positions exactes des câbles électriques à déterminer par sondages par vos soins

COMMUNE DE ROLLE

Feuille RE no.


Etabli sur la base des données cadastrales

Echelle 1 : 250

Etabli, le 22.06.2021

Visa : LaurionS

Z.A. La Pièce 7-9  
1180 ROLLE  
Tél. (021) 802 9501

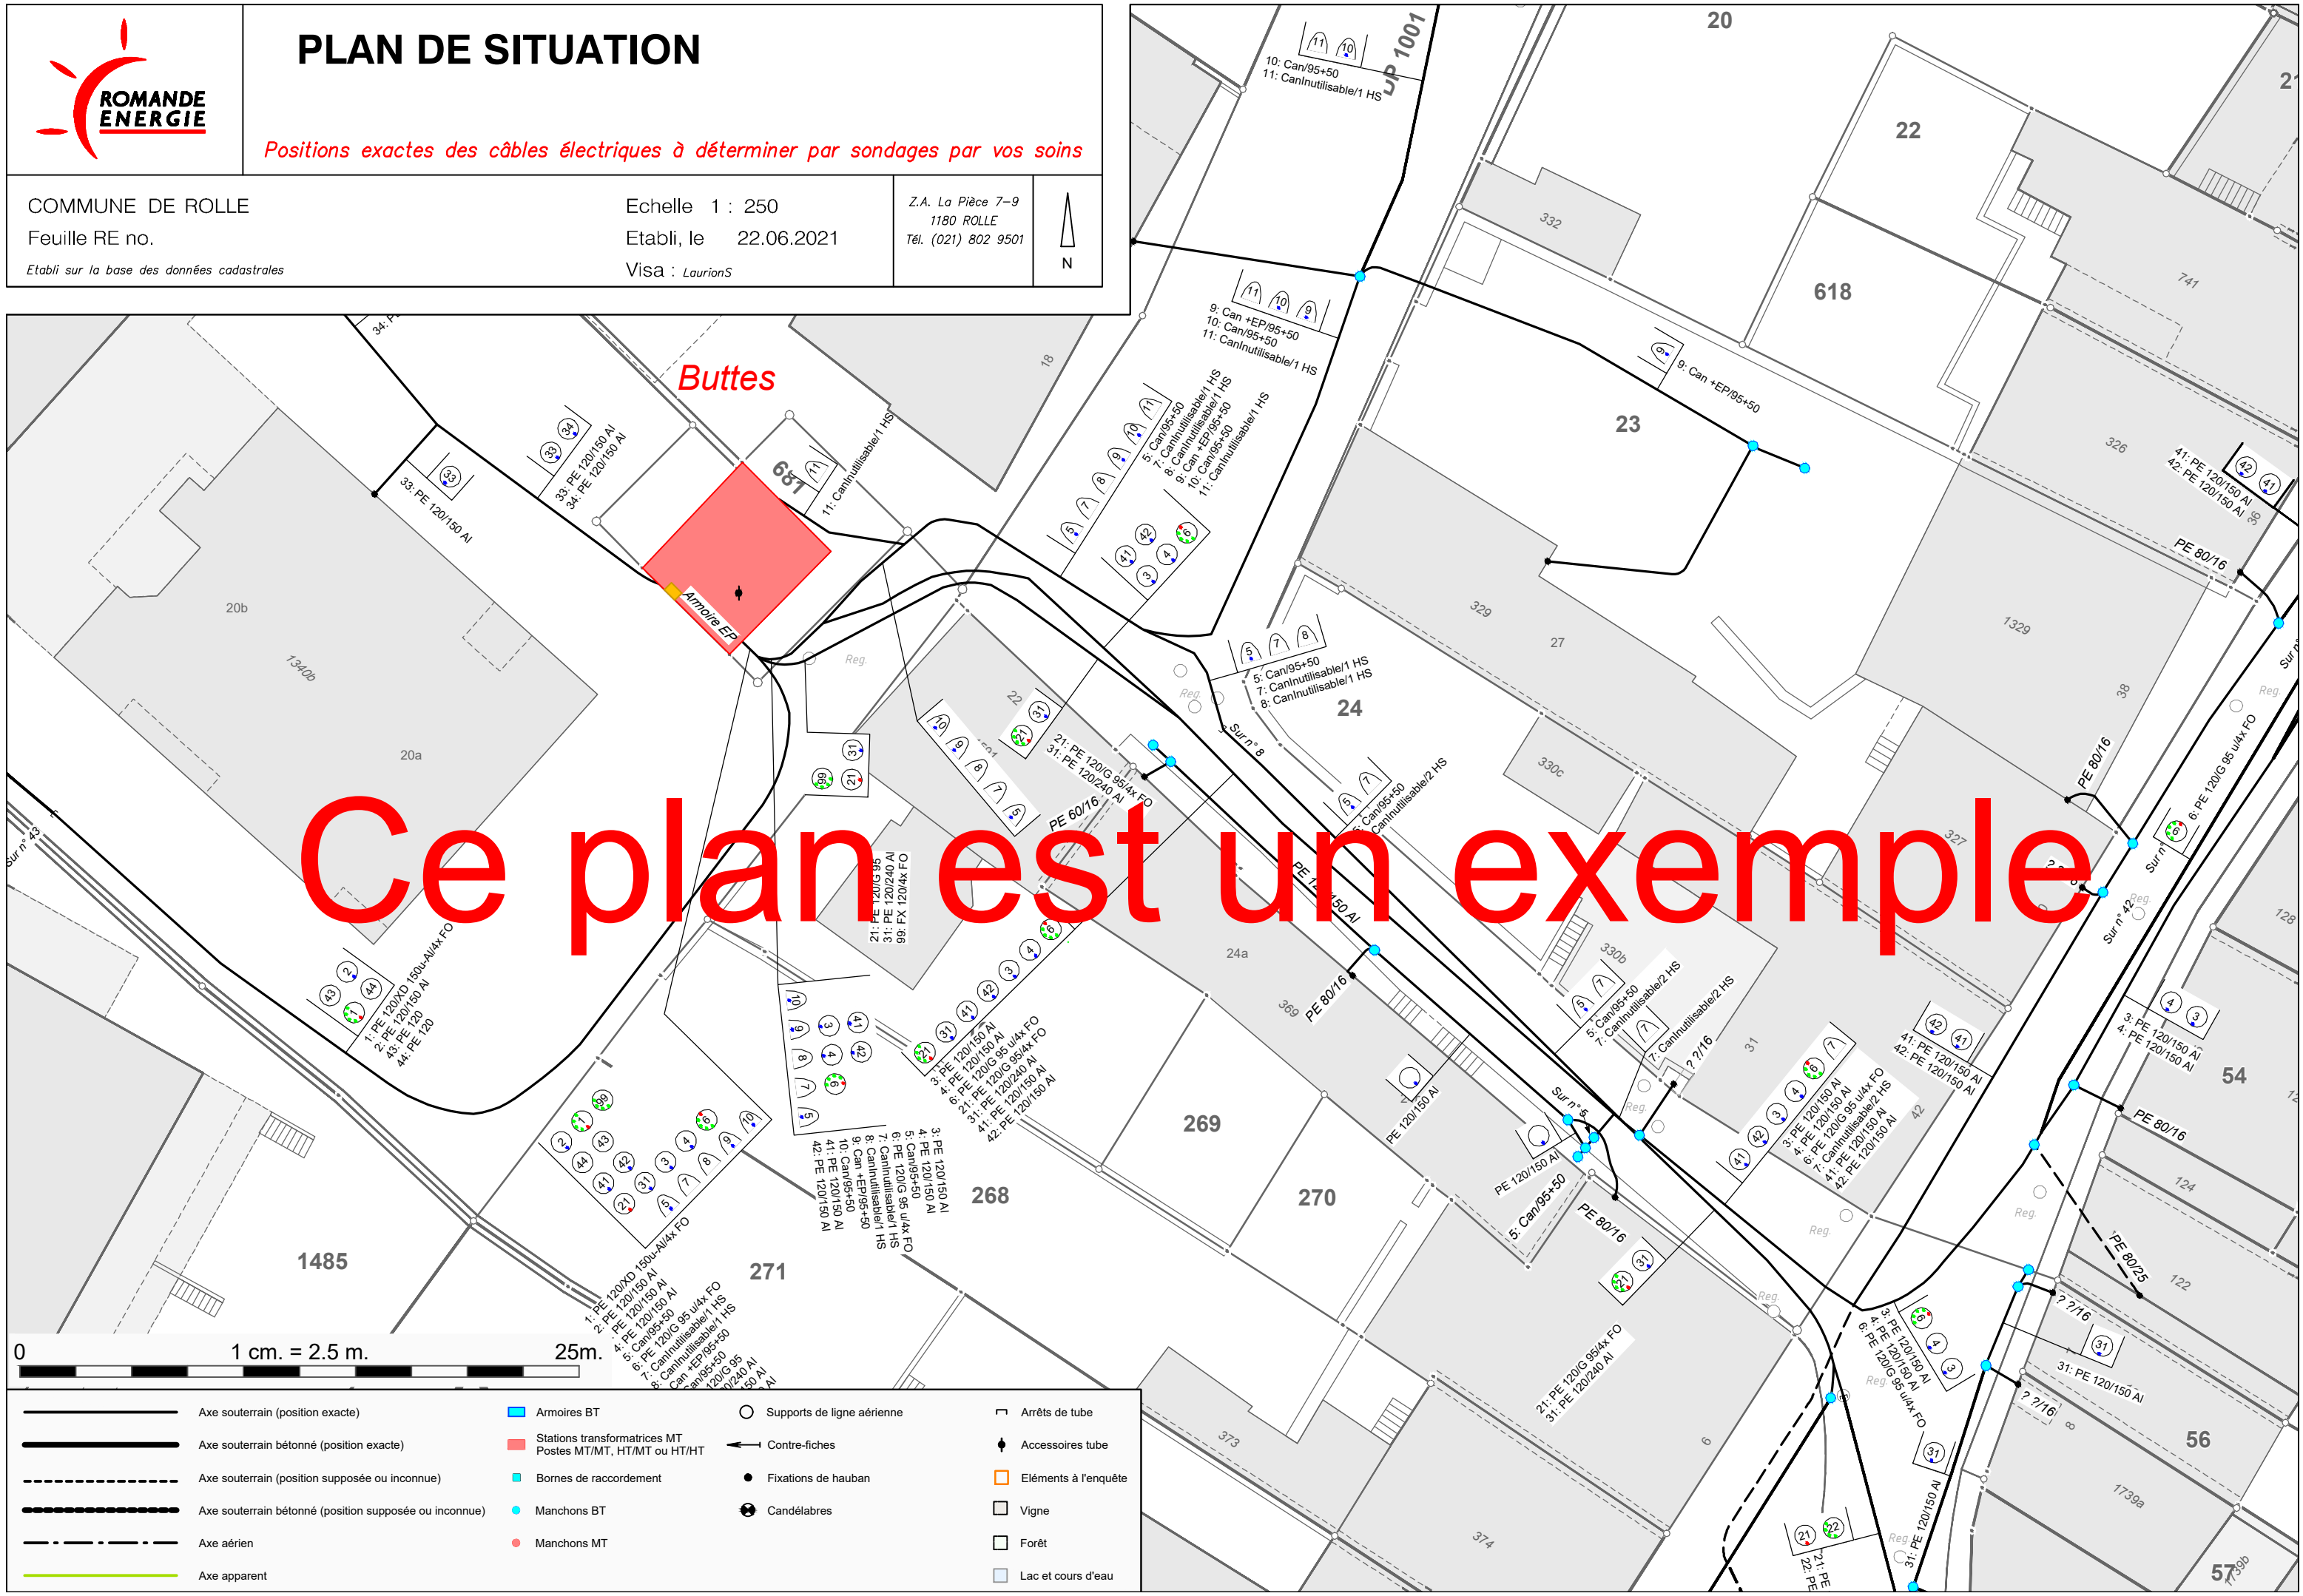

Ce plan est un exemple

0 1 cm. = 2.5 m. 25m.

- |  |  |  |  |  |                            |  |                      |
|--|--|--|--|--|----------------------------|--|----------------------|
|  | Axe souterrain (position exacte)                       |  | Armoires BT  |  | Supports de ligne aérienne |  | Arrêts de tube       |
|  | Axe souterrain bétonné (position exacte)               |  | Stations transformatrices MT<br>Postes MT/MT, HT/MT ou HT/HT |  | Contre-fiches              |  | Accessoires tube     |
|  | Axe souterrain (position supposée ou inconnue)         |  | Bornes de raccordement                                       |  | Fixations de hauban        |  | Éléments à l'enquête |
|  | Axe souterrain bétonné (position supposée ou inconnue) |  | Manchons BT  |  | Candélabres                |  | Vigne                |
|  | Axe aérien   |  | Manchons MT  |  | Forêt                      |  | Lac et cours d'eau   |
|  | Axe apparent   |  |  |  |                            |  |                      |