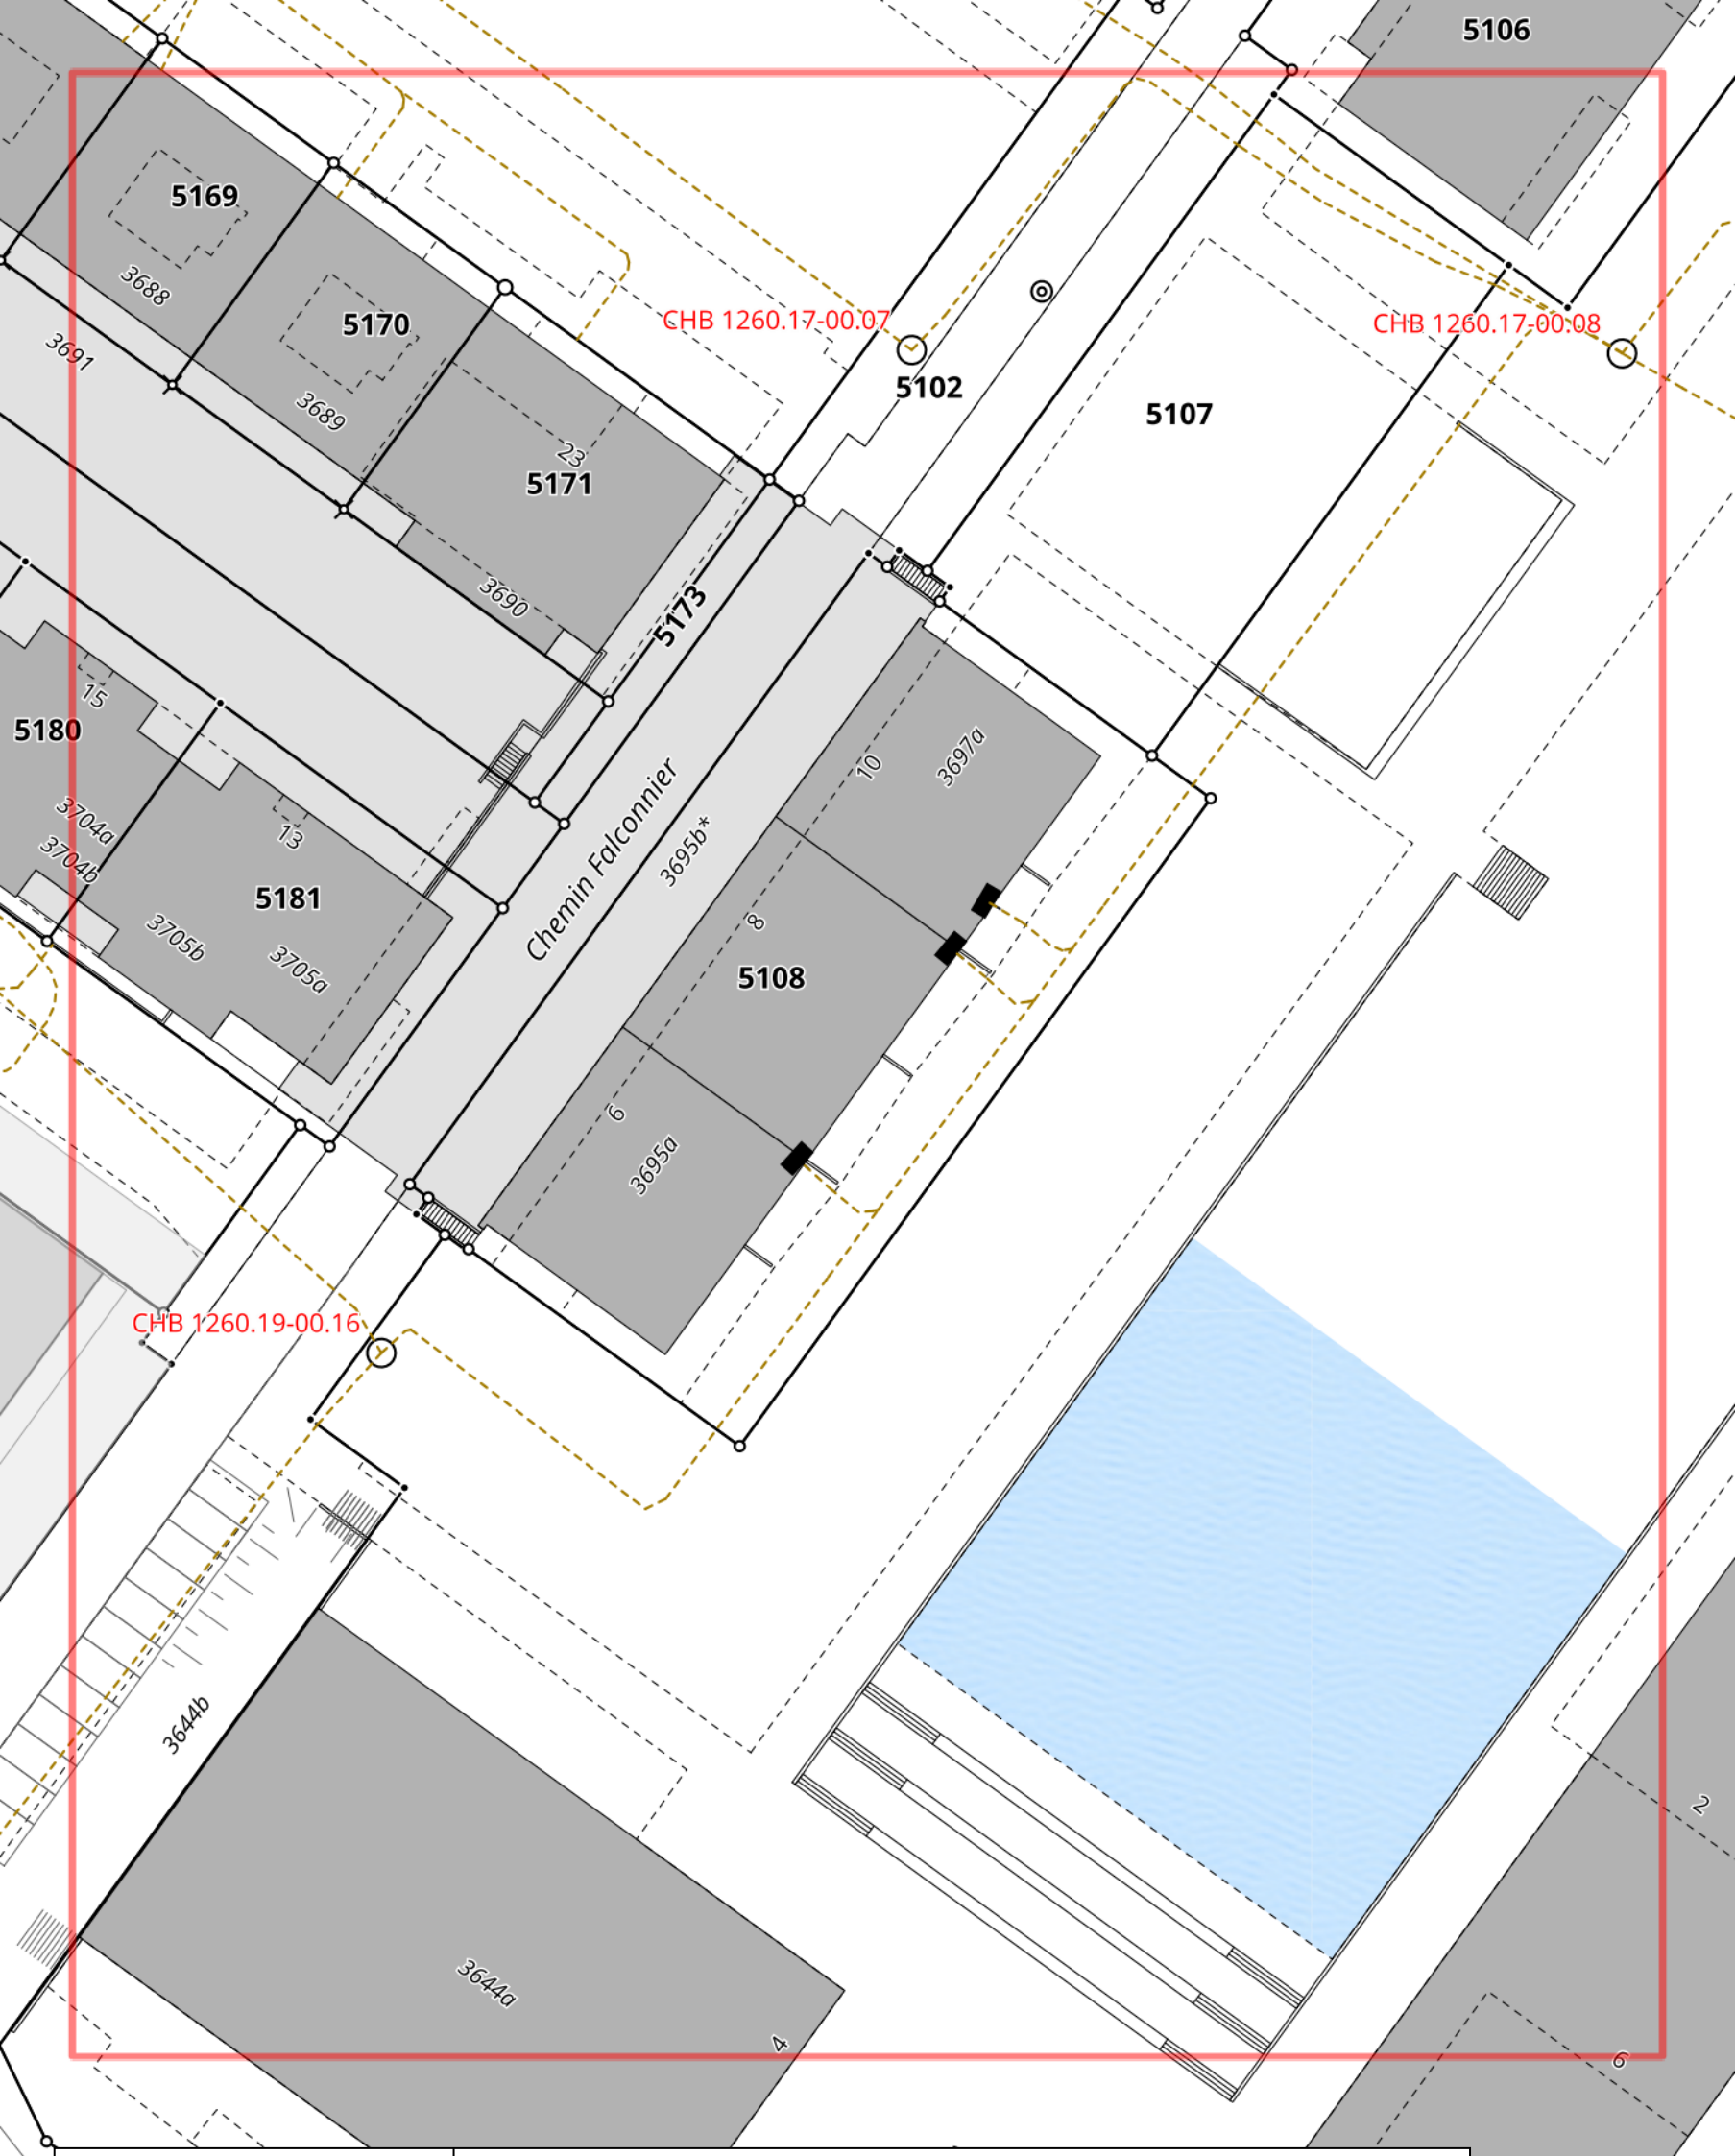

net+ Léman | Votre téléréseau

Téléréseau de la région nyonnaise SA
Route de Champ-Colin 6, 1260 Nyon

Bureau technique / Plans réseaux
Tél : 022 316 45 00 Email : bureautech.si@nyon.ch

© Géodonnées : Ville de Nyon, Etat de Vaud
Informations dépourvues de foi publique

PLAN DE SITUATION

Commune : Nyon
Echelle : 1:500
Coordonnées : 2'506'571 / 1'138'326
Date : 02.04.2024
Réseau : Téléréseau
N° commande : 476656

N

0 5 10 15 20 25m

Etabli sur la base des données cadastrales du 13.05.2023

- Stations (PP)
- Stations (PP-AD)
- Stations (autre)
- Systèmes porteurs
- Boîtiers de connexion
- Armoires de distribution
- Manchons (fibre optique)
- Manchons (câble coaxial)
- Manchons (autre)
- Chambres rectangulaires
- Chambres circulaires
- Chambres de visites
- Chambres enterrées
- Chambres carrées
- Chambres inconnues
- Changements de tracé
- Surfaces de chambre
- Surfaces de station
- Tracés

La position des tracés peut être approximative et leur position exacte est à déterminer par sondage.
La responsabilité de l'entreprise reste engagée.