


Le cadastre Sunrise montre exclusivement l'infrastructure qui appartient à Sunrise. Celle utilisée par Sunrise mais qui appartient à d'autres sociétés n'est pas montrée.

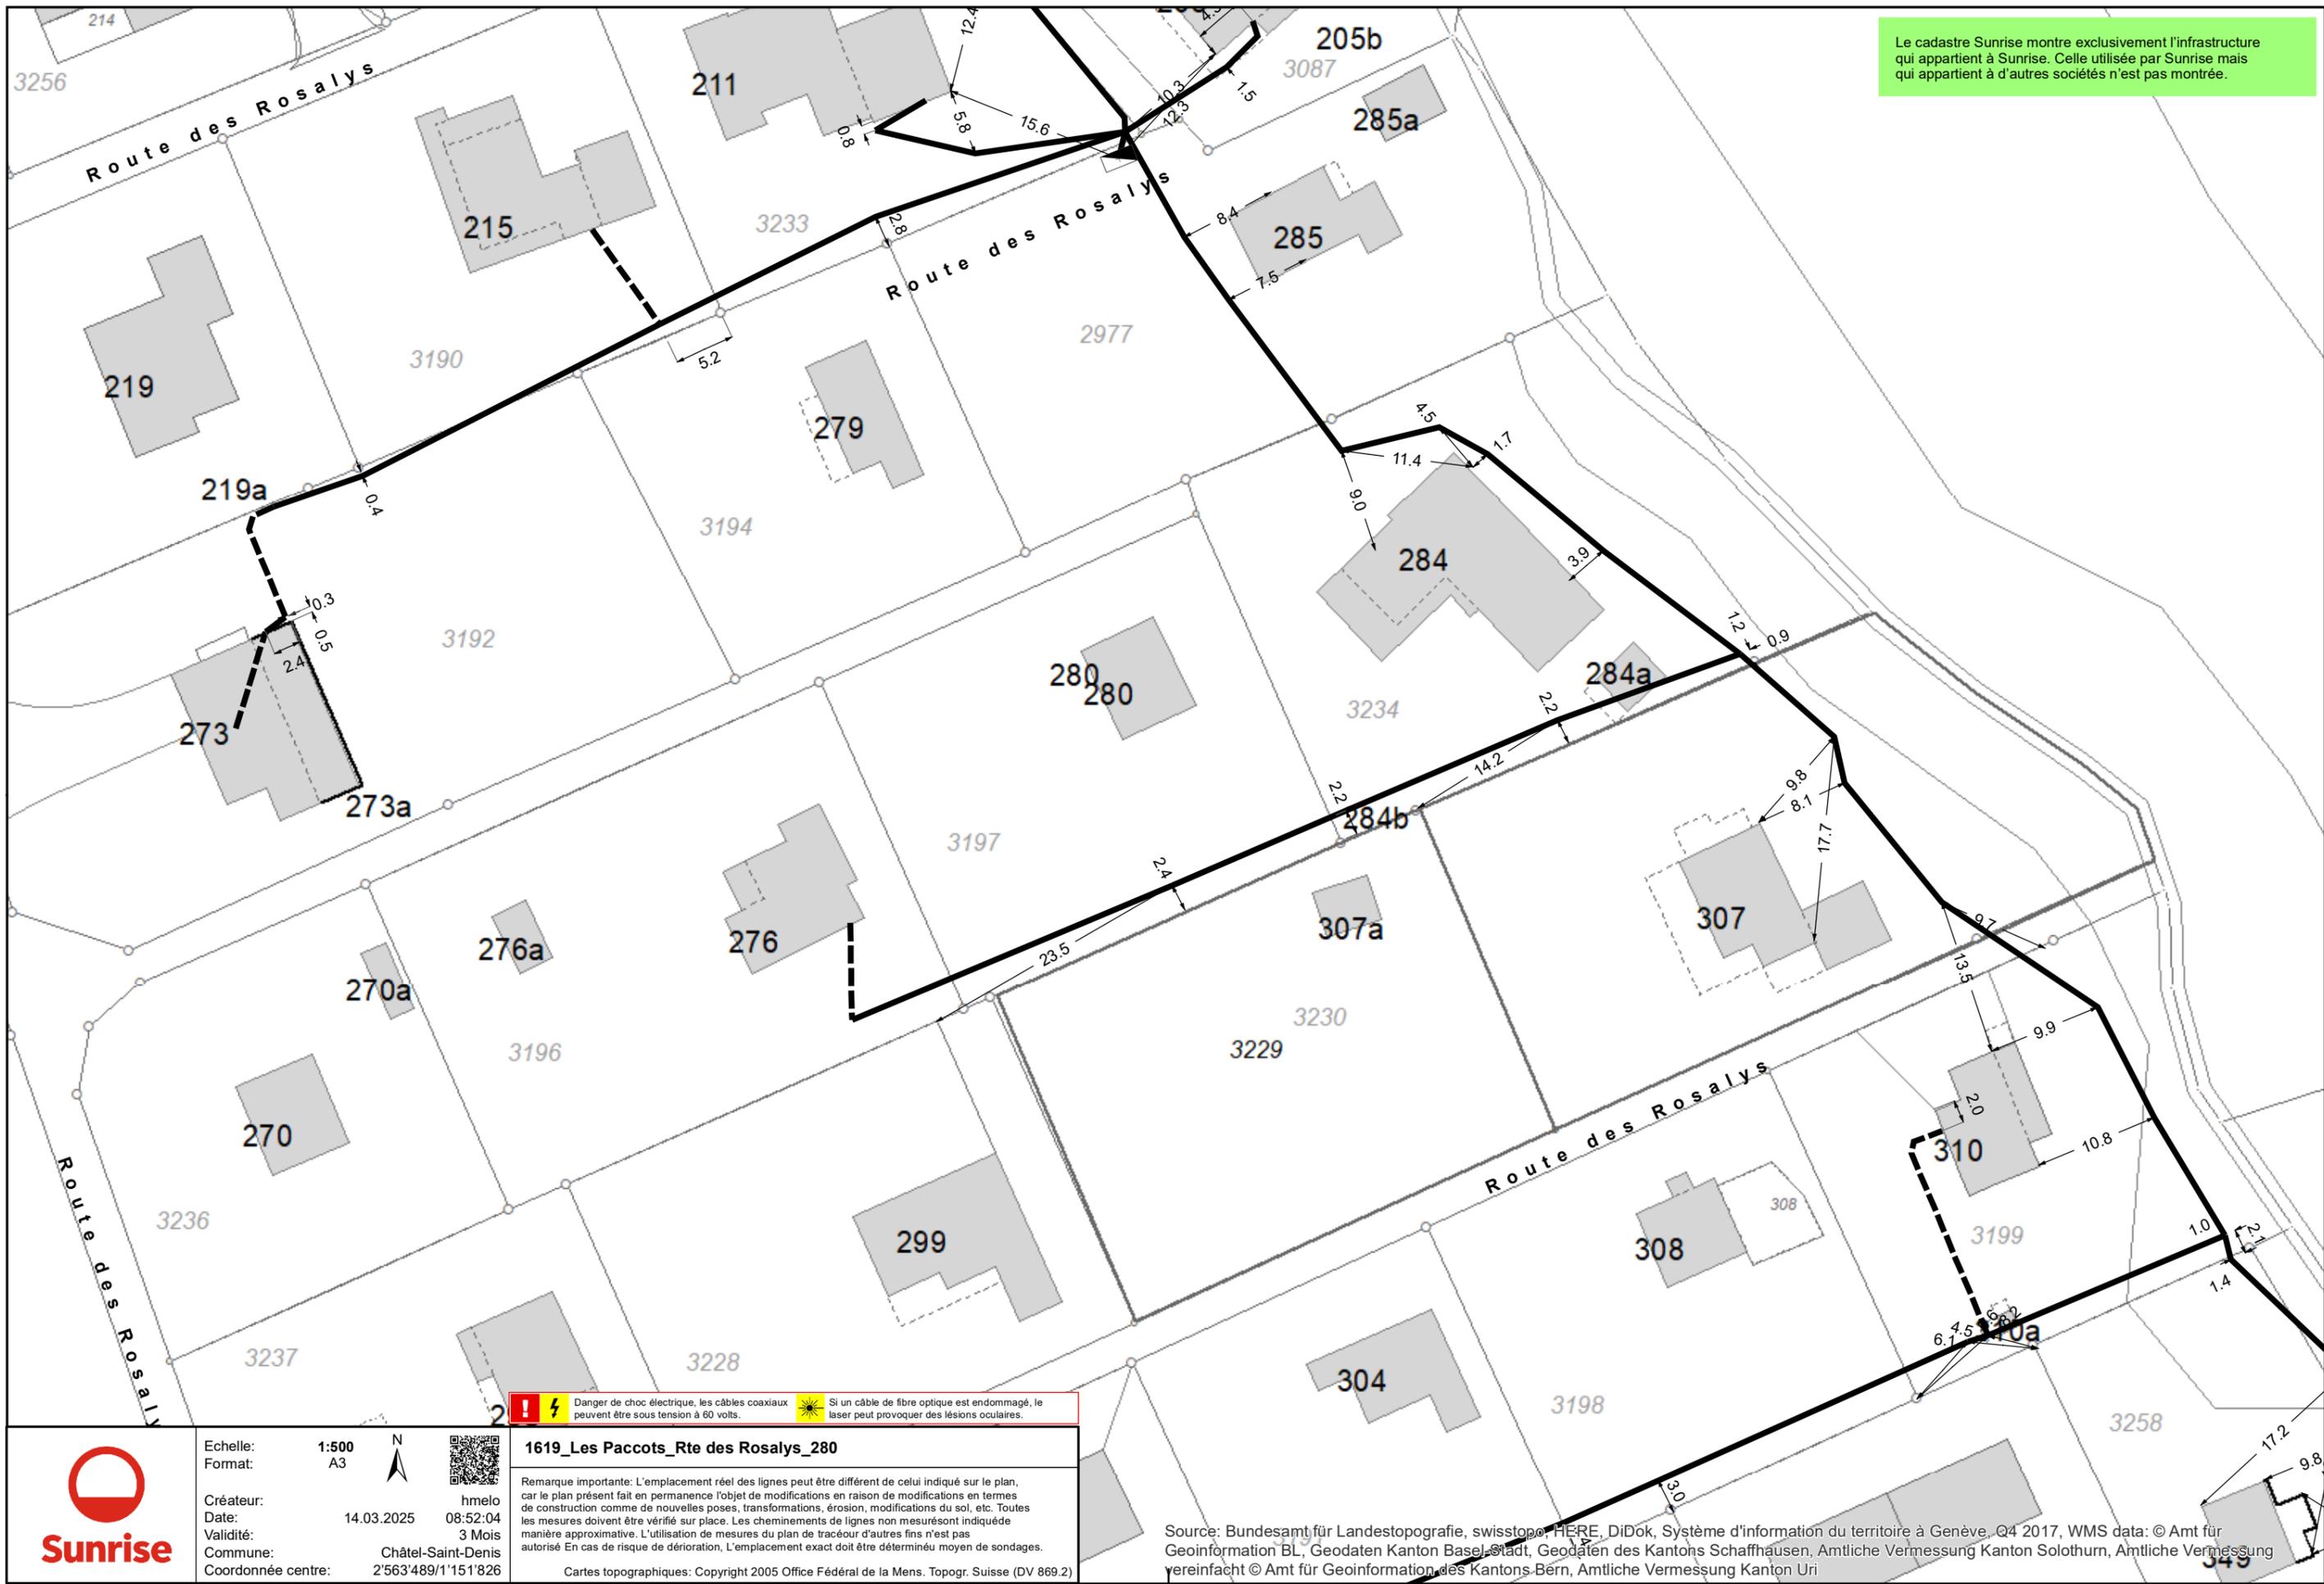

Danger de choc électrique, les câbles coaxiaux peuvent être sous tension à 60 volts. Si un câble de fibre optique est endommagé, le laser peut provoquer des lésions oculaires.

Echelle: 1:500
Format: A3

Créateur: hmelo
Date: 14.03.2025
Validité: 3 Mois
Commune: Châtel-Saint-Denis
Coordonnée centre: 2'563'489/1'151'826

1619_Les Paccots_Rte des Rosalys_280

Remarque importante: L'emplacement réel des lignes peut être différent de celui indiqué sur le plan, car le plan présent fait en permanence l'objet de modifications en raison de modifications en termes de construction comme de nouvelles poses, transformations, érosion, modifications du sol, etc. Toutes les mesures doivent être vérifiées sur place. Les cheminements de lignes non mesurés sont indiqués de manière approximative. L'utilisation de mesures du plan de tracé d'autres fins n'est pas autorisée. En cas de risque de détérioration, l'emplacement exact doit être déterminé par sondages.

Cartes topographiques: Copyright 2005 Office Fédéral de la Mens. Topogr. Suisse (DV 869.2)

Source: Bundesamt für Landestopografie, swisstopo, HERE, DeLorme, Swisstopo, Système d'information du territoire à Genève, Q4 2017, WMS data: © Amt für Geoinformation BL, Geodaten Kanton Basel-Stadt, Geodaten des Kantons Schaffhausen, Amtliche Vermessung Kanton Solothurn, Amtliche Vermessung vereinfacht © Amt für Geoinformation des Kantons Bern, Amtliche Vermessung Kanton Uri