Situation des tracés souterrains connus

Commune : Orbe

Parcelle / Rue : Chemin du Suchet

Etabli par : LHE

VOé

Mail: geomatique@voe.ch
Contact géomatique: +41 24 564 65 50
Contact pour les relevés: +41 77 269 69 96

03.09.2025 / Format: A3

1:500

N

Légende CAD

Tracés - Précis et Imprécis
- Conduite aller Précis
- Conduite retour Précis
- Conduite aller/retour Précis
- Conduites autres Précis
- Conduites autres Imprécis-supposés

Chambre
- Regards
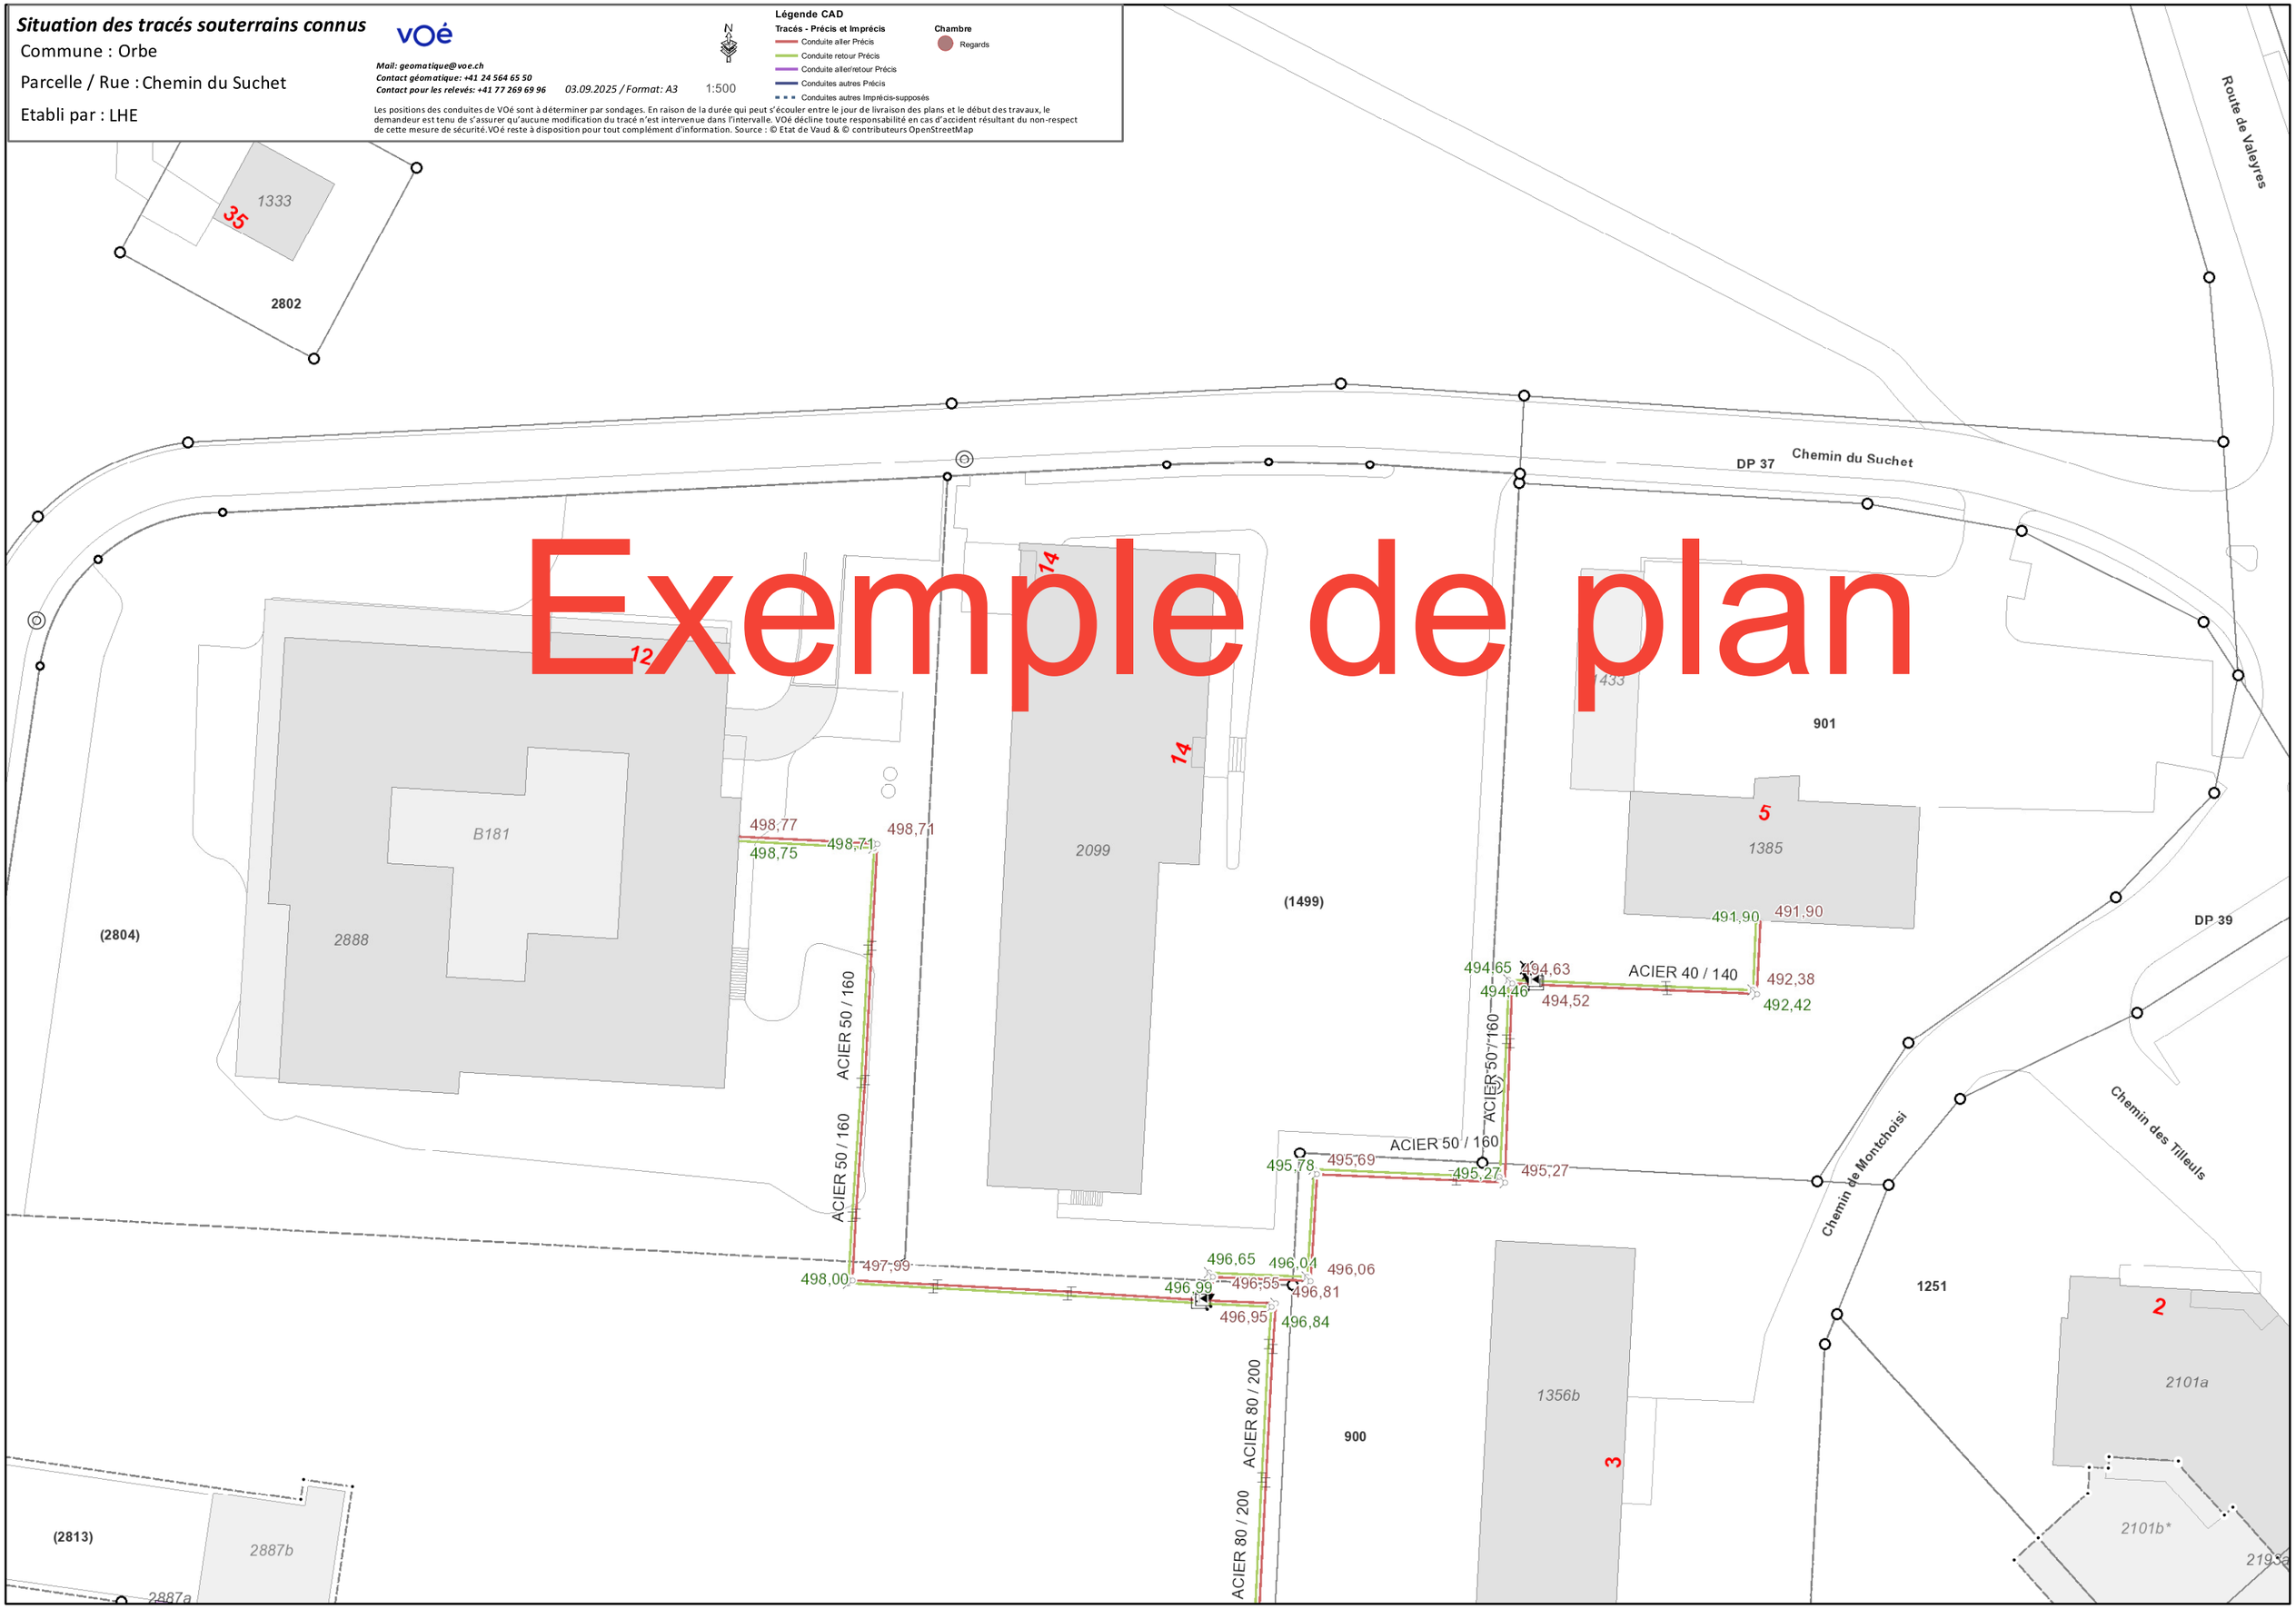
Les positions des conduites de VOé sont à déterminer par sondages. En raison de la durée qui peut s'écouler entre le jour de livraison des plans et le début des travaux, le demandeur est tenu de s'assurer qu'aucune modification du tracé n'est intervenue dans l'intervalle. VOé décline toute responsabilité en cas d'accident résultant du non-respect de cette mesure de sécurité.VOé reste à disposition pour tout complément d'information. Source : © État de Vaud & © contributeurs OpenStreetMap