COMMUNE DE TEVENON

Extrait du cadastre souterrain

Commande asitvd n° 999999

Echelle 1:1000

Réseau des eaux usées et des eaux claires

Dossier technique 6019

Légende

- Chambre de visite E.C.
- Chambre de visite E.U.
- Chambre de visite unitaire
- Chambre de visite inconnu
- Grille E.C.
- Descente de chéneau
- Collecteur E.C.
- Collecteur E.U.
- Collecteur unitaire
- Collecteur contenu inconnu
- Raccordement E.C.
- Raccordement E.U.
- Raccordement unitaire
- Désaffecté
- Projeté
- En charge

Source : Géodonnées Etat de Vaud

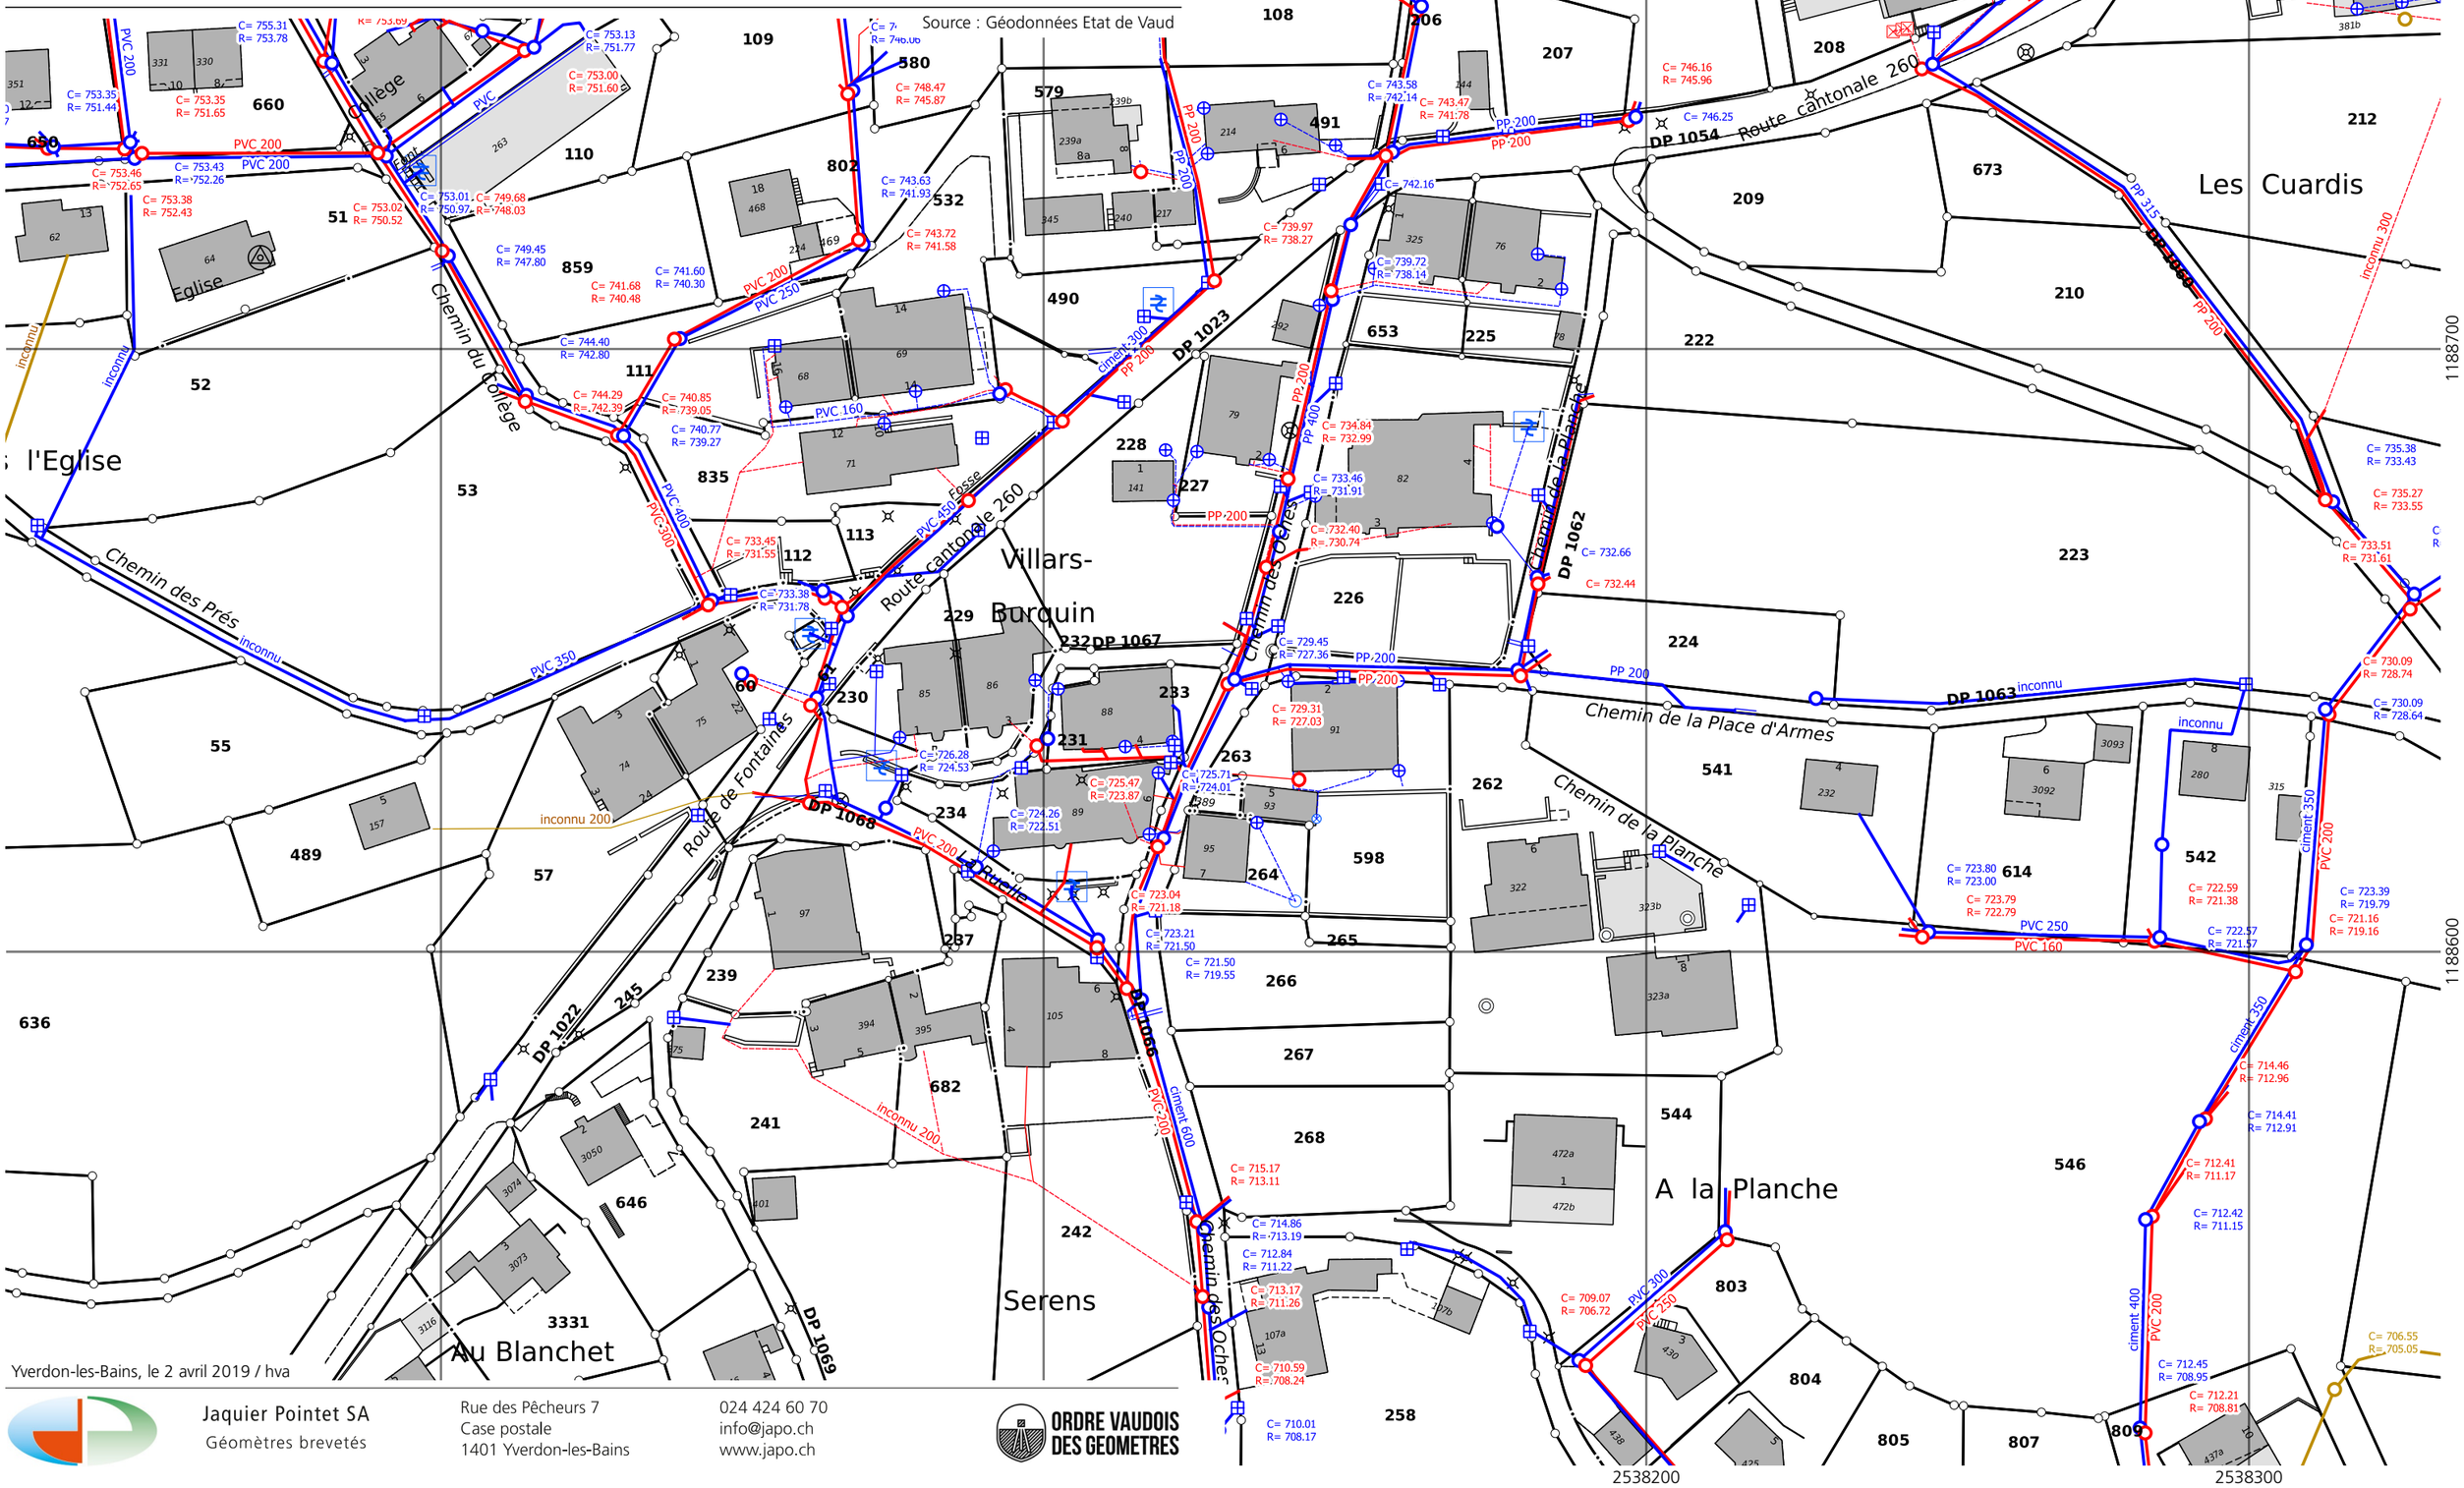

Yverdon-les-Bains, le 2 avril 2019 / hva

Jaquier Pointet SA
Géomètres brevetés

Rue des Pêcheurs 7
Case postale
1401 Yverdon-les-Bains

024 424 60 70
info@japo.ch
www.japo.ch

ORDRE VAUDOIS DES GEOMETRES